





東三条公園

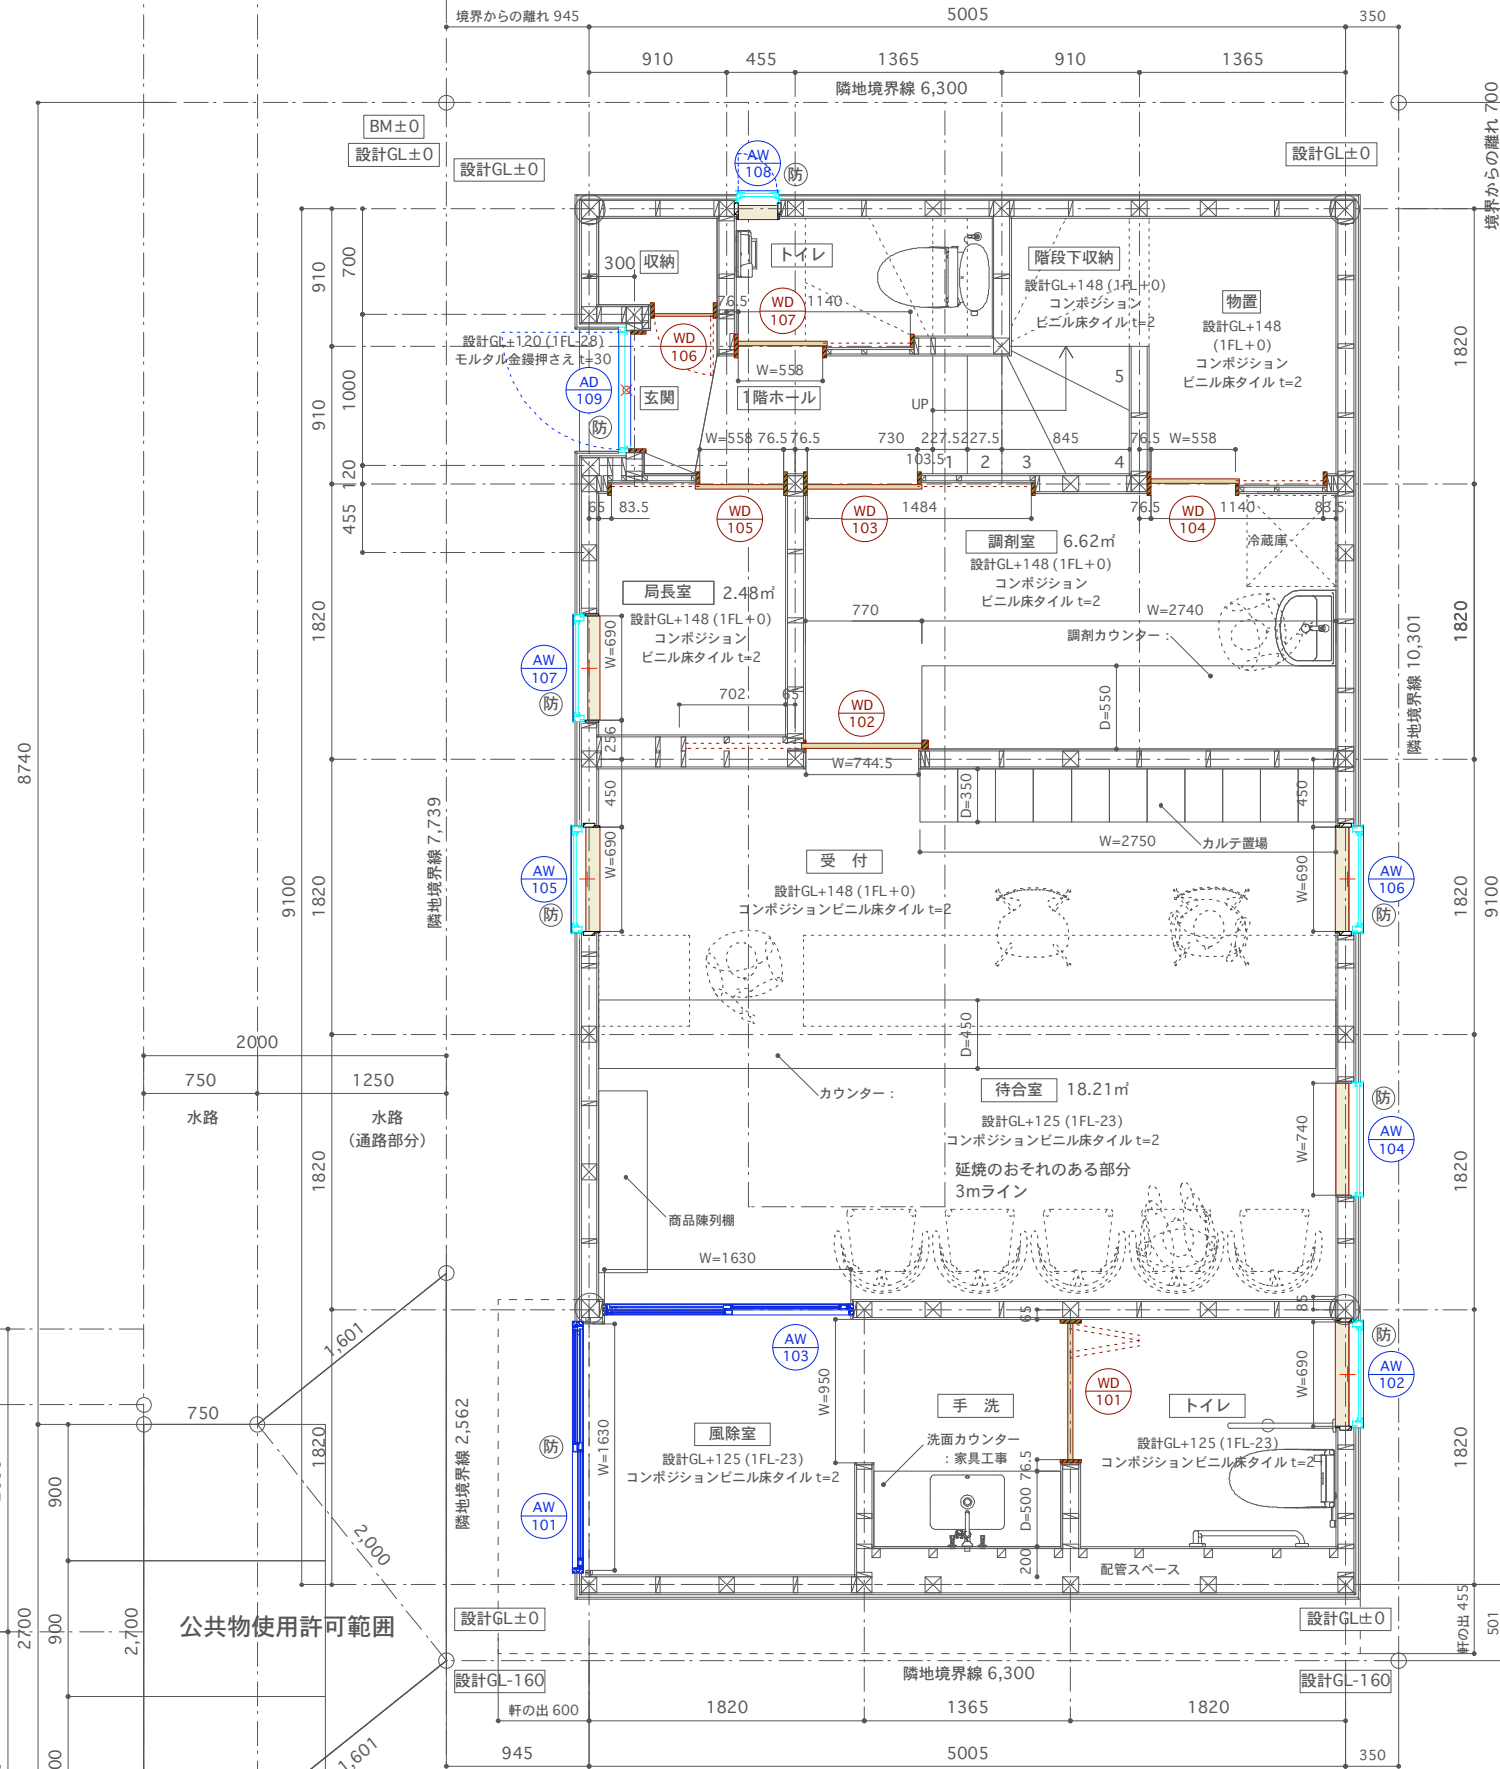

配置図兼 1階平面図 1/50

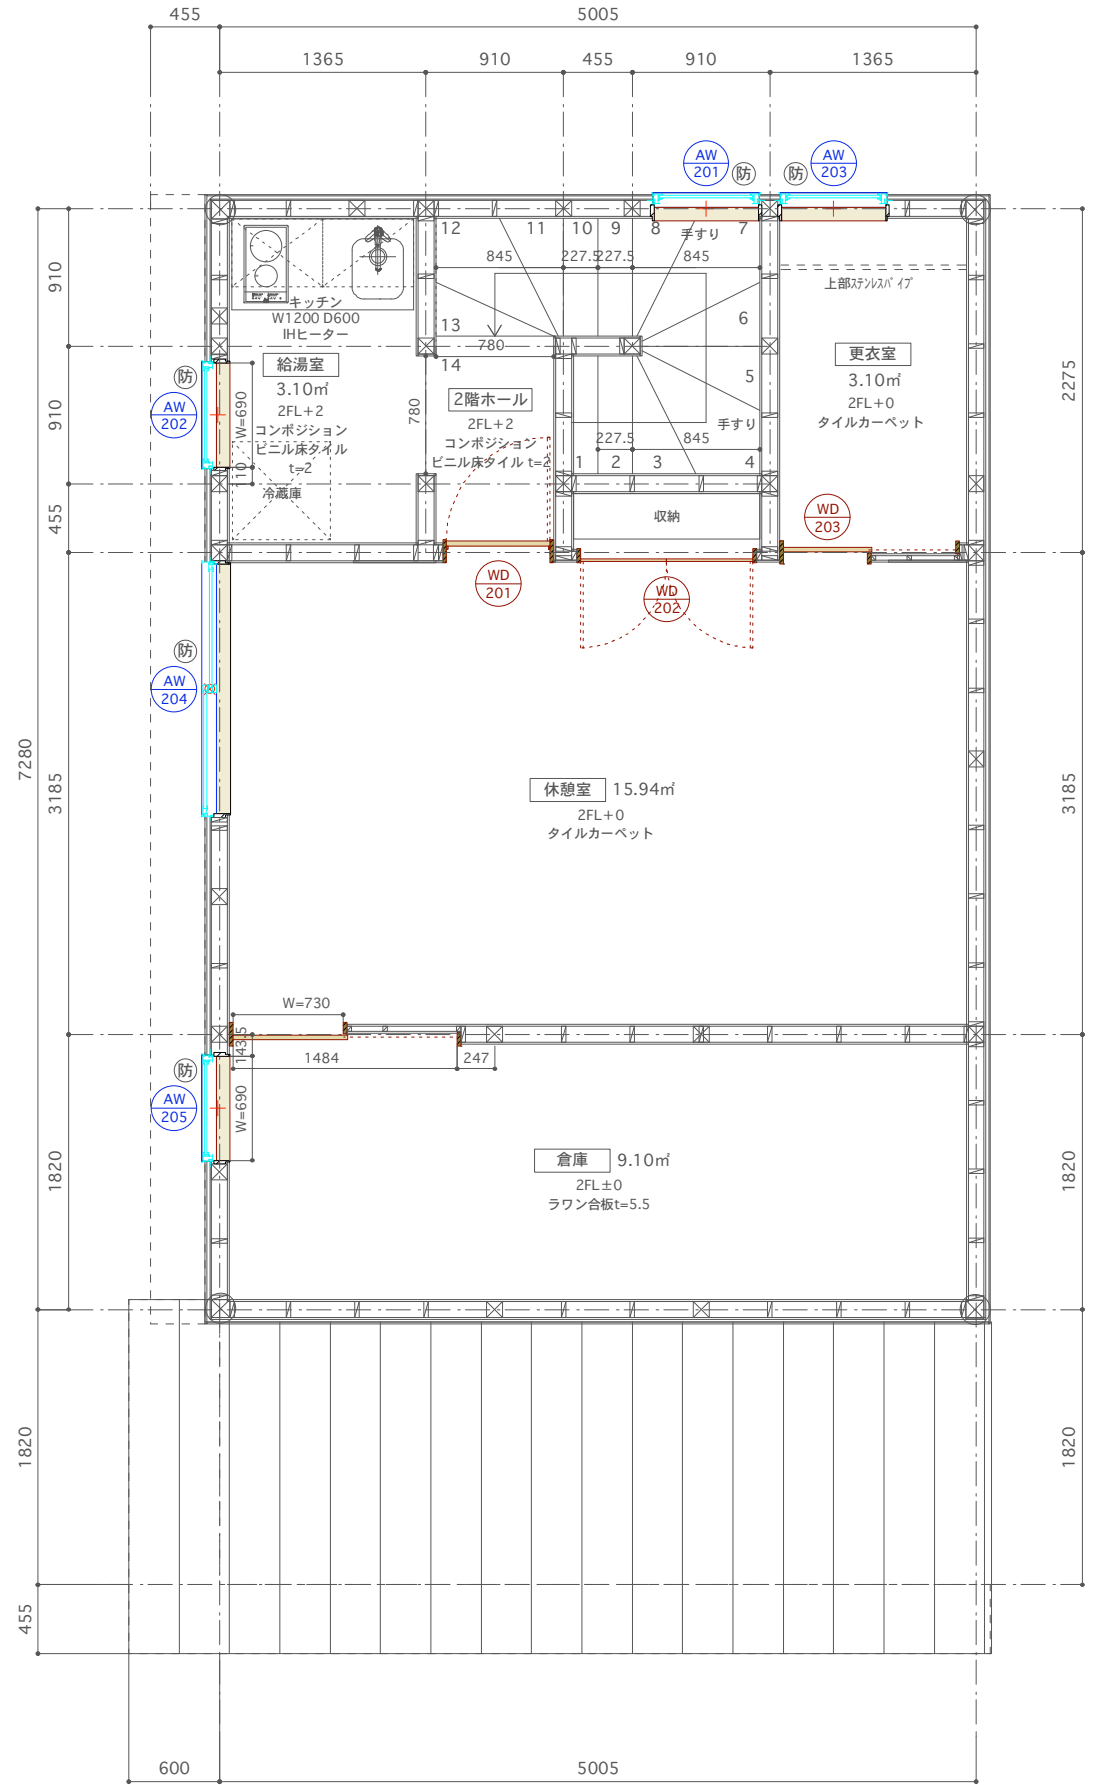

2階平面図 1/50

延焼のおそれのある部分
5mラインは敷地の全部にかかる

田中洋人
建築設計室

〒950-0101
新潟県新潟市江南区江口806-2
2級建築士新潟県第17284号
田中洋人

Seal:	Project: 三条ひかり調剤薬局(仮称)新築工事
	Drawing: 建具キープラン
	Scale: 1/50
	Date: 2012.01.20
	Drawn: 田中洋人

A22