



PLANTA SUPERIOR
ESCALA 1:50



PLANTA BAIXA PAVIMENTO TÉRREO
ESCALA 1:50

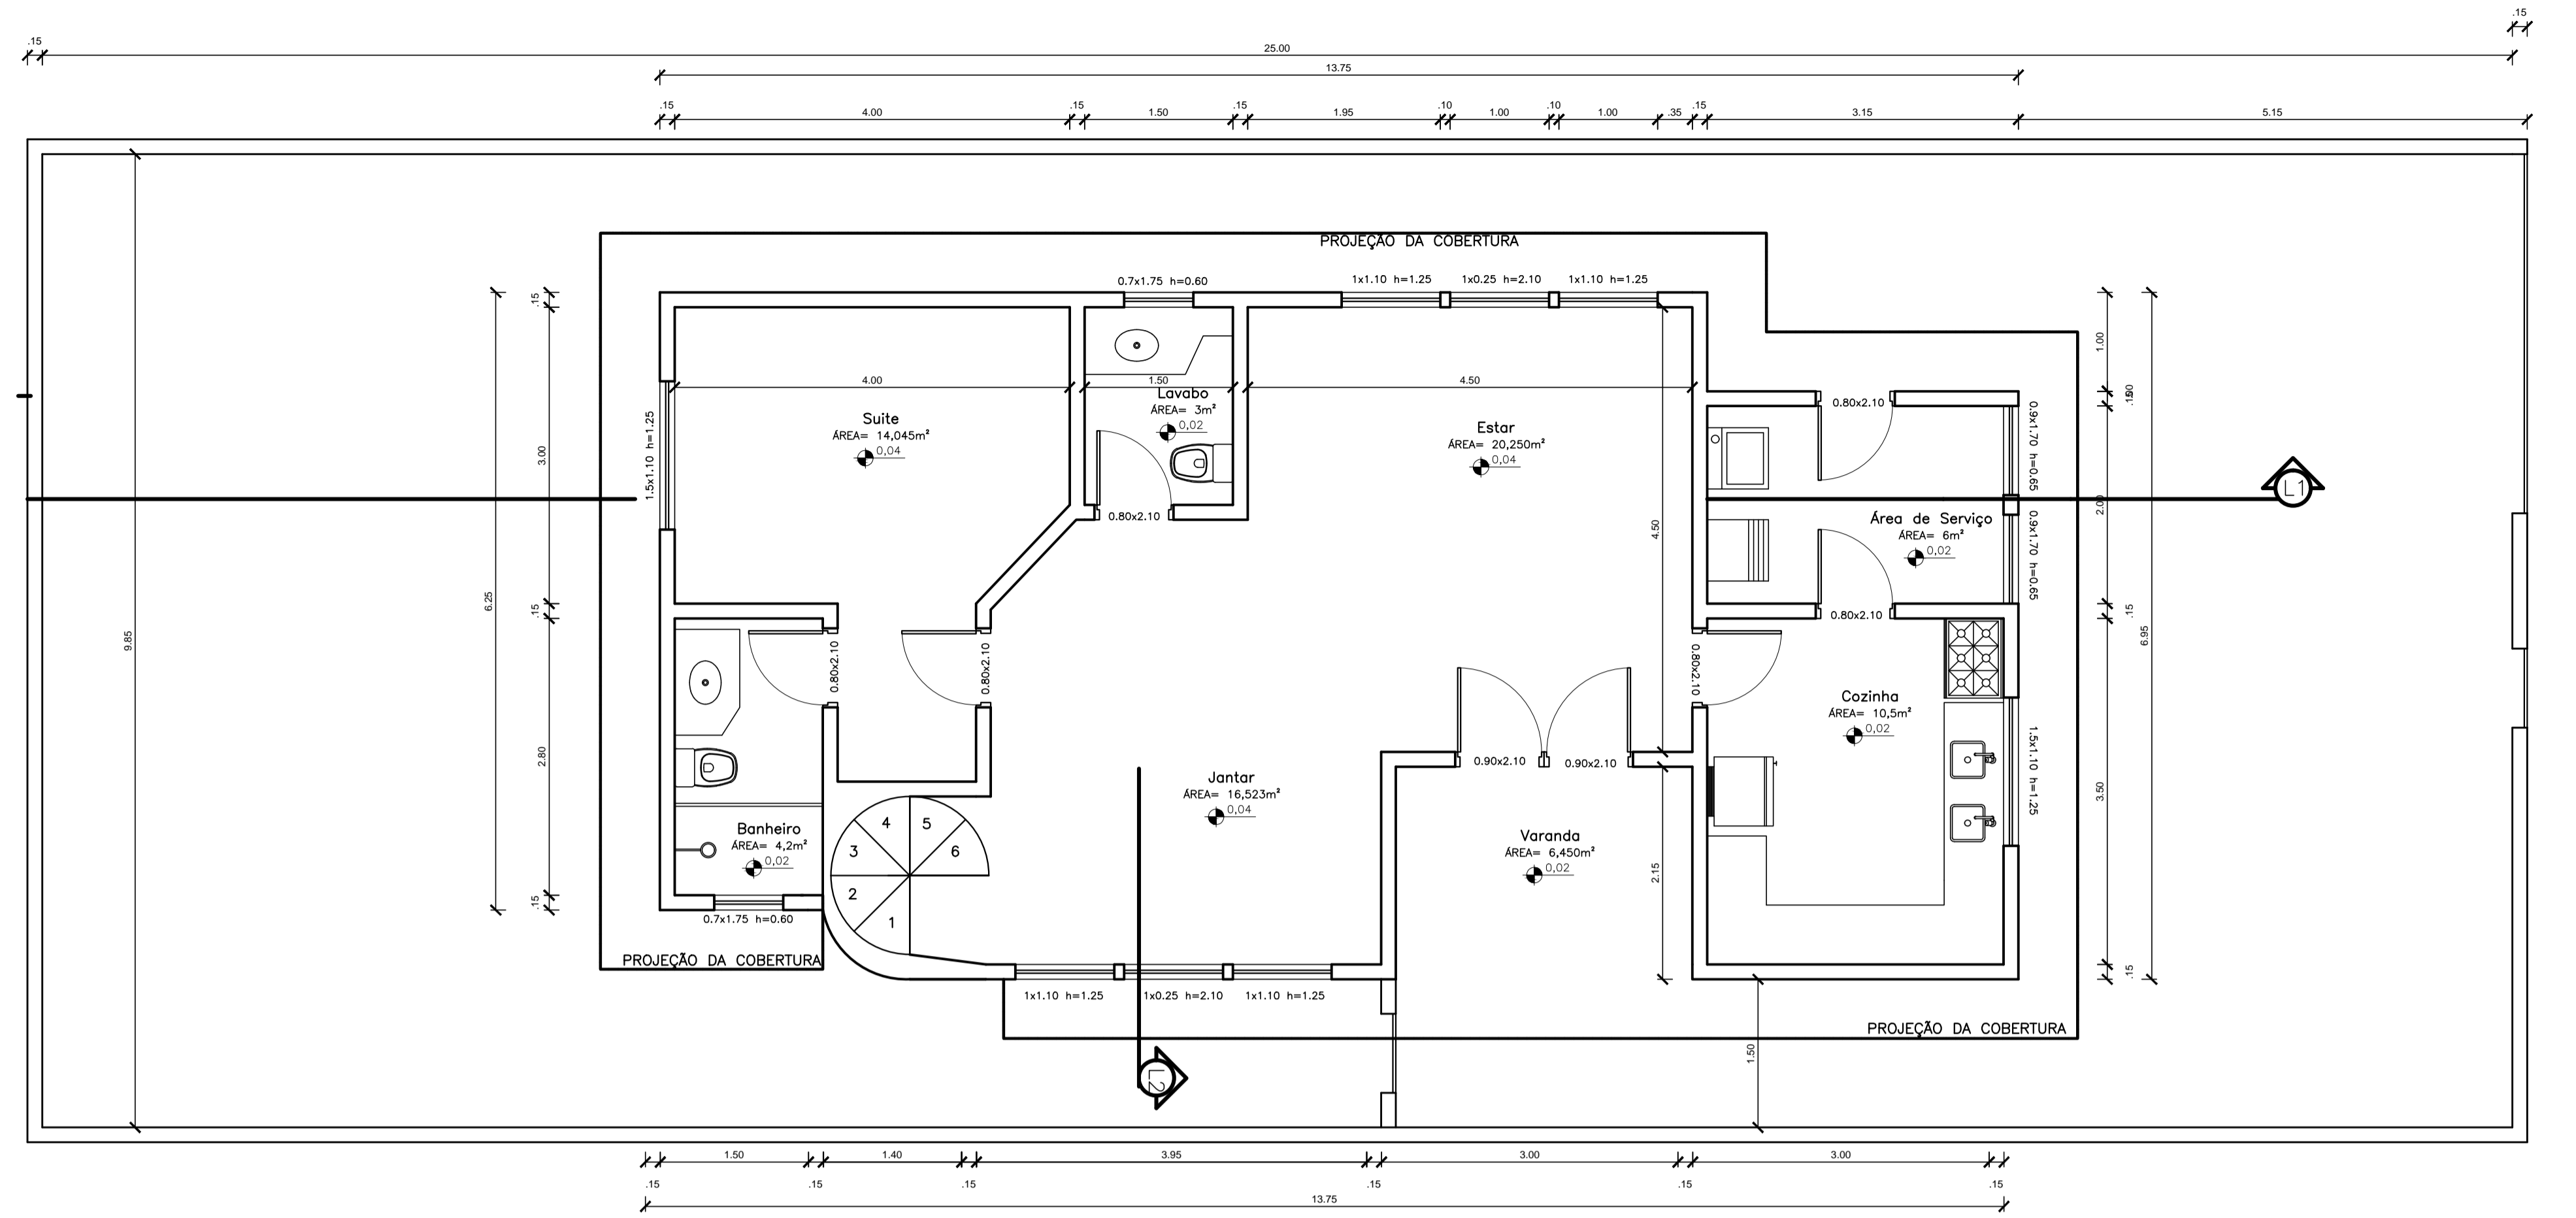

CORTE L1
ESCALA 1:50

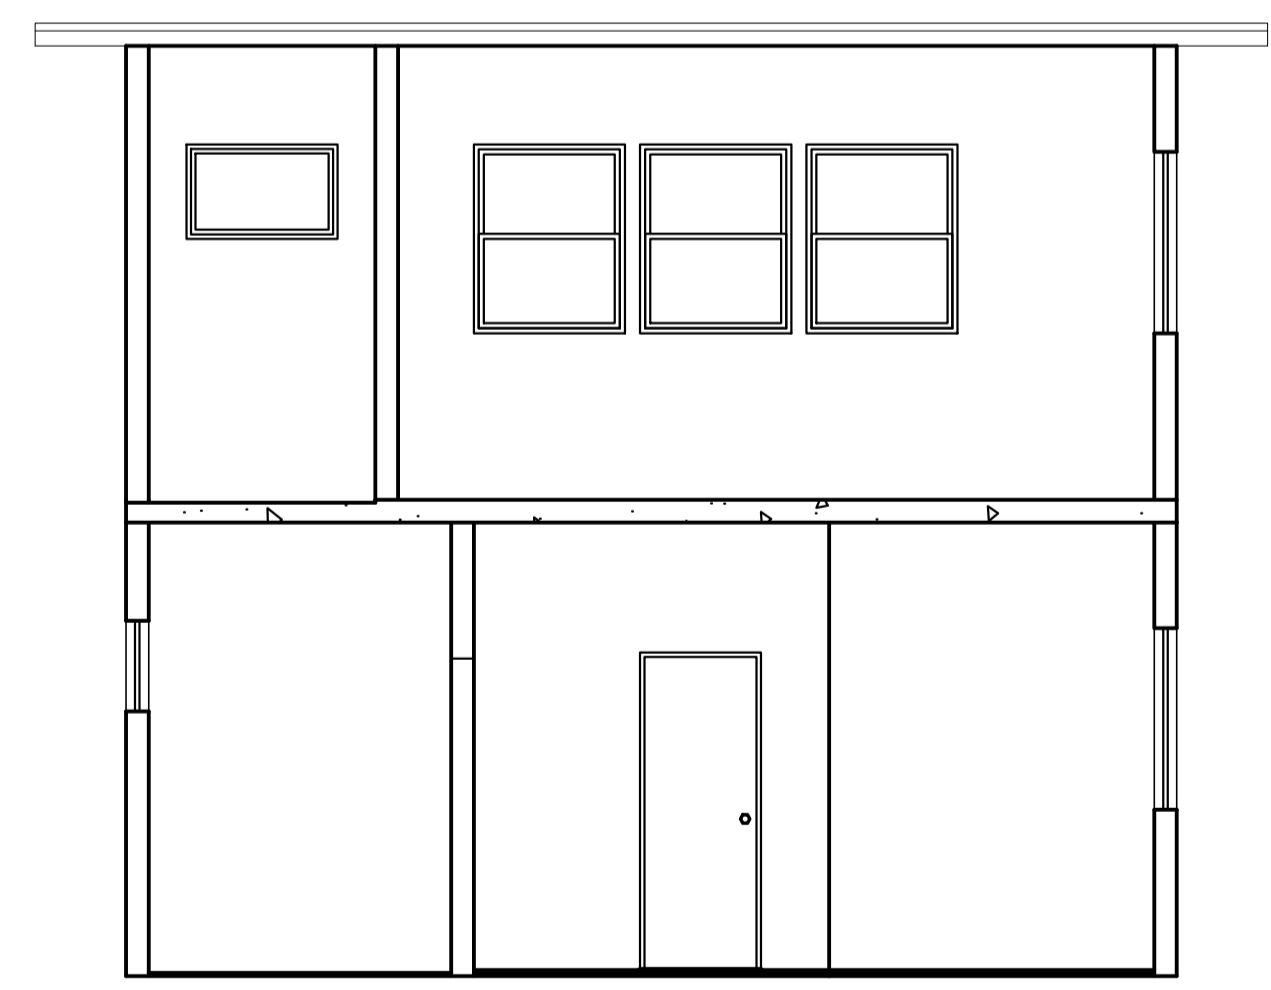

CORTE L2
ESCALA 1:50

UNIT

DISCIPLINA:	DESENHO ARQUITETÔNICO		
CURSO:	ENGENHARIA CIVIL		
TURMA:	E05		
ALUNOS:	MAX MULLER MIRANDA	VINIcius FRANCA DA COSTA PINTO SILVA	FOLHA: 02
PROFESSOR:	CARLOS FABRÍCIO ROCHA DA SILVA	DATA: DEZEMBRO DE 2014	ESCALA: 1:50