



Quadro de Esquadrias - Portas		
ID	Tamanho L x A	Altura Peitoril
P01	1,30x2,10	0,00
P02	0,80x1,60	-1,65
P03	2,50x2,50	-0,61
P04	2,95x2,40	0,00
P05	0,80x2,10	0,00
P06	1,00x1,60	-0,60
P07	1,00x2,50	-0,60
P08	0,95x2,10	0,00
P09	1,00x1,60	-0,60
P10	0,95x2,10	0,00
P11	2,00x2,10	0,00
P12	2,95x2,40	0,00
P13	0,90x2,10	0,00

Quadro de Esquadrias - Janelas		
ID	Tamanho LxA	Altura Peitoril
J01	3,85x1,30	1,10
J02	2,05x0,50	1,90
J03	3,00x1,20	1,10
J04	2,60x1,20	1,00
J05	3,00x1,20	1,60
J06	2,75x1,60	1,60
J07	3,85x1,30	1,70

Quadro de Áreas	
Pavimento Térreo	
Área Parcial	268,14 m²
Área Varandas	0,0 m²
Área Construída Pavto	268,14 m²
Pavimento Superior	
Área Parcial	164,68 m²
Área Varandas	27,22 m²
Área Construída Pavto	191,9 m²
Totalização	
Área Parcial Edificada	460,04 m²
Área Total Construída	653,50 m²
Área Coberta	407,33 m²
Área Total do Terreno	2358,29 m²
Índice de Aproveitamento	0,277
Taxa de Ocupação	0,1727



01 Planta Baixa
Escala: 1:75

Desenho Arquitetônico Auxiliado por Computador MODELAGEM DIGITAL - PROJETO ARQUITETÔNICO 1		
desenhos da prancha	escala	AV-2
PLANTA BAIXA	1/75	
aluno	data	prancha 01 / 06
João Marcelo Torquato	20/07/2017	

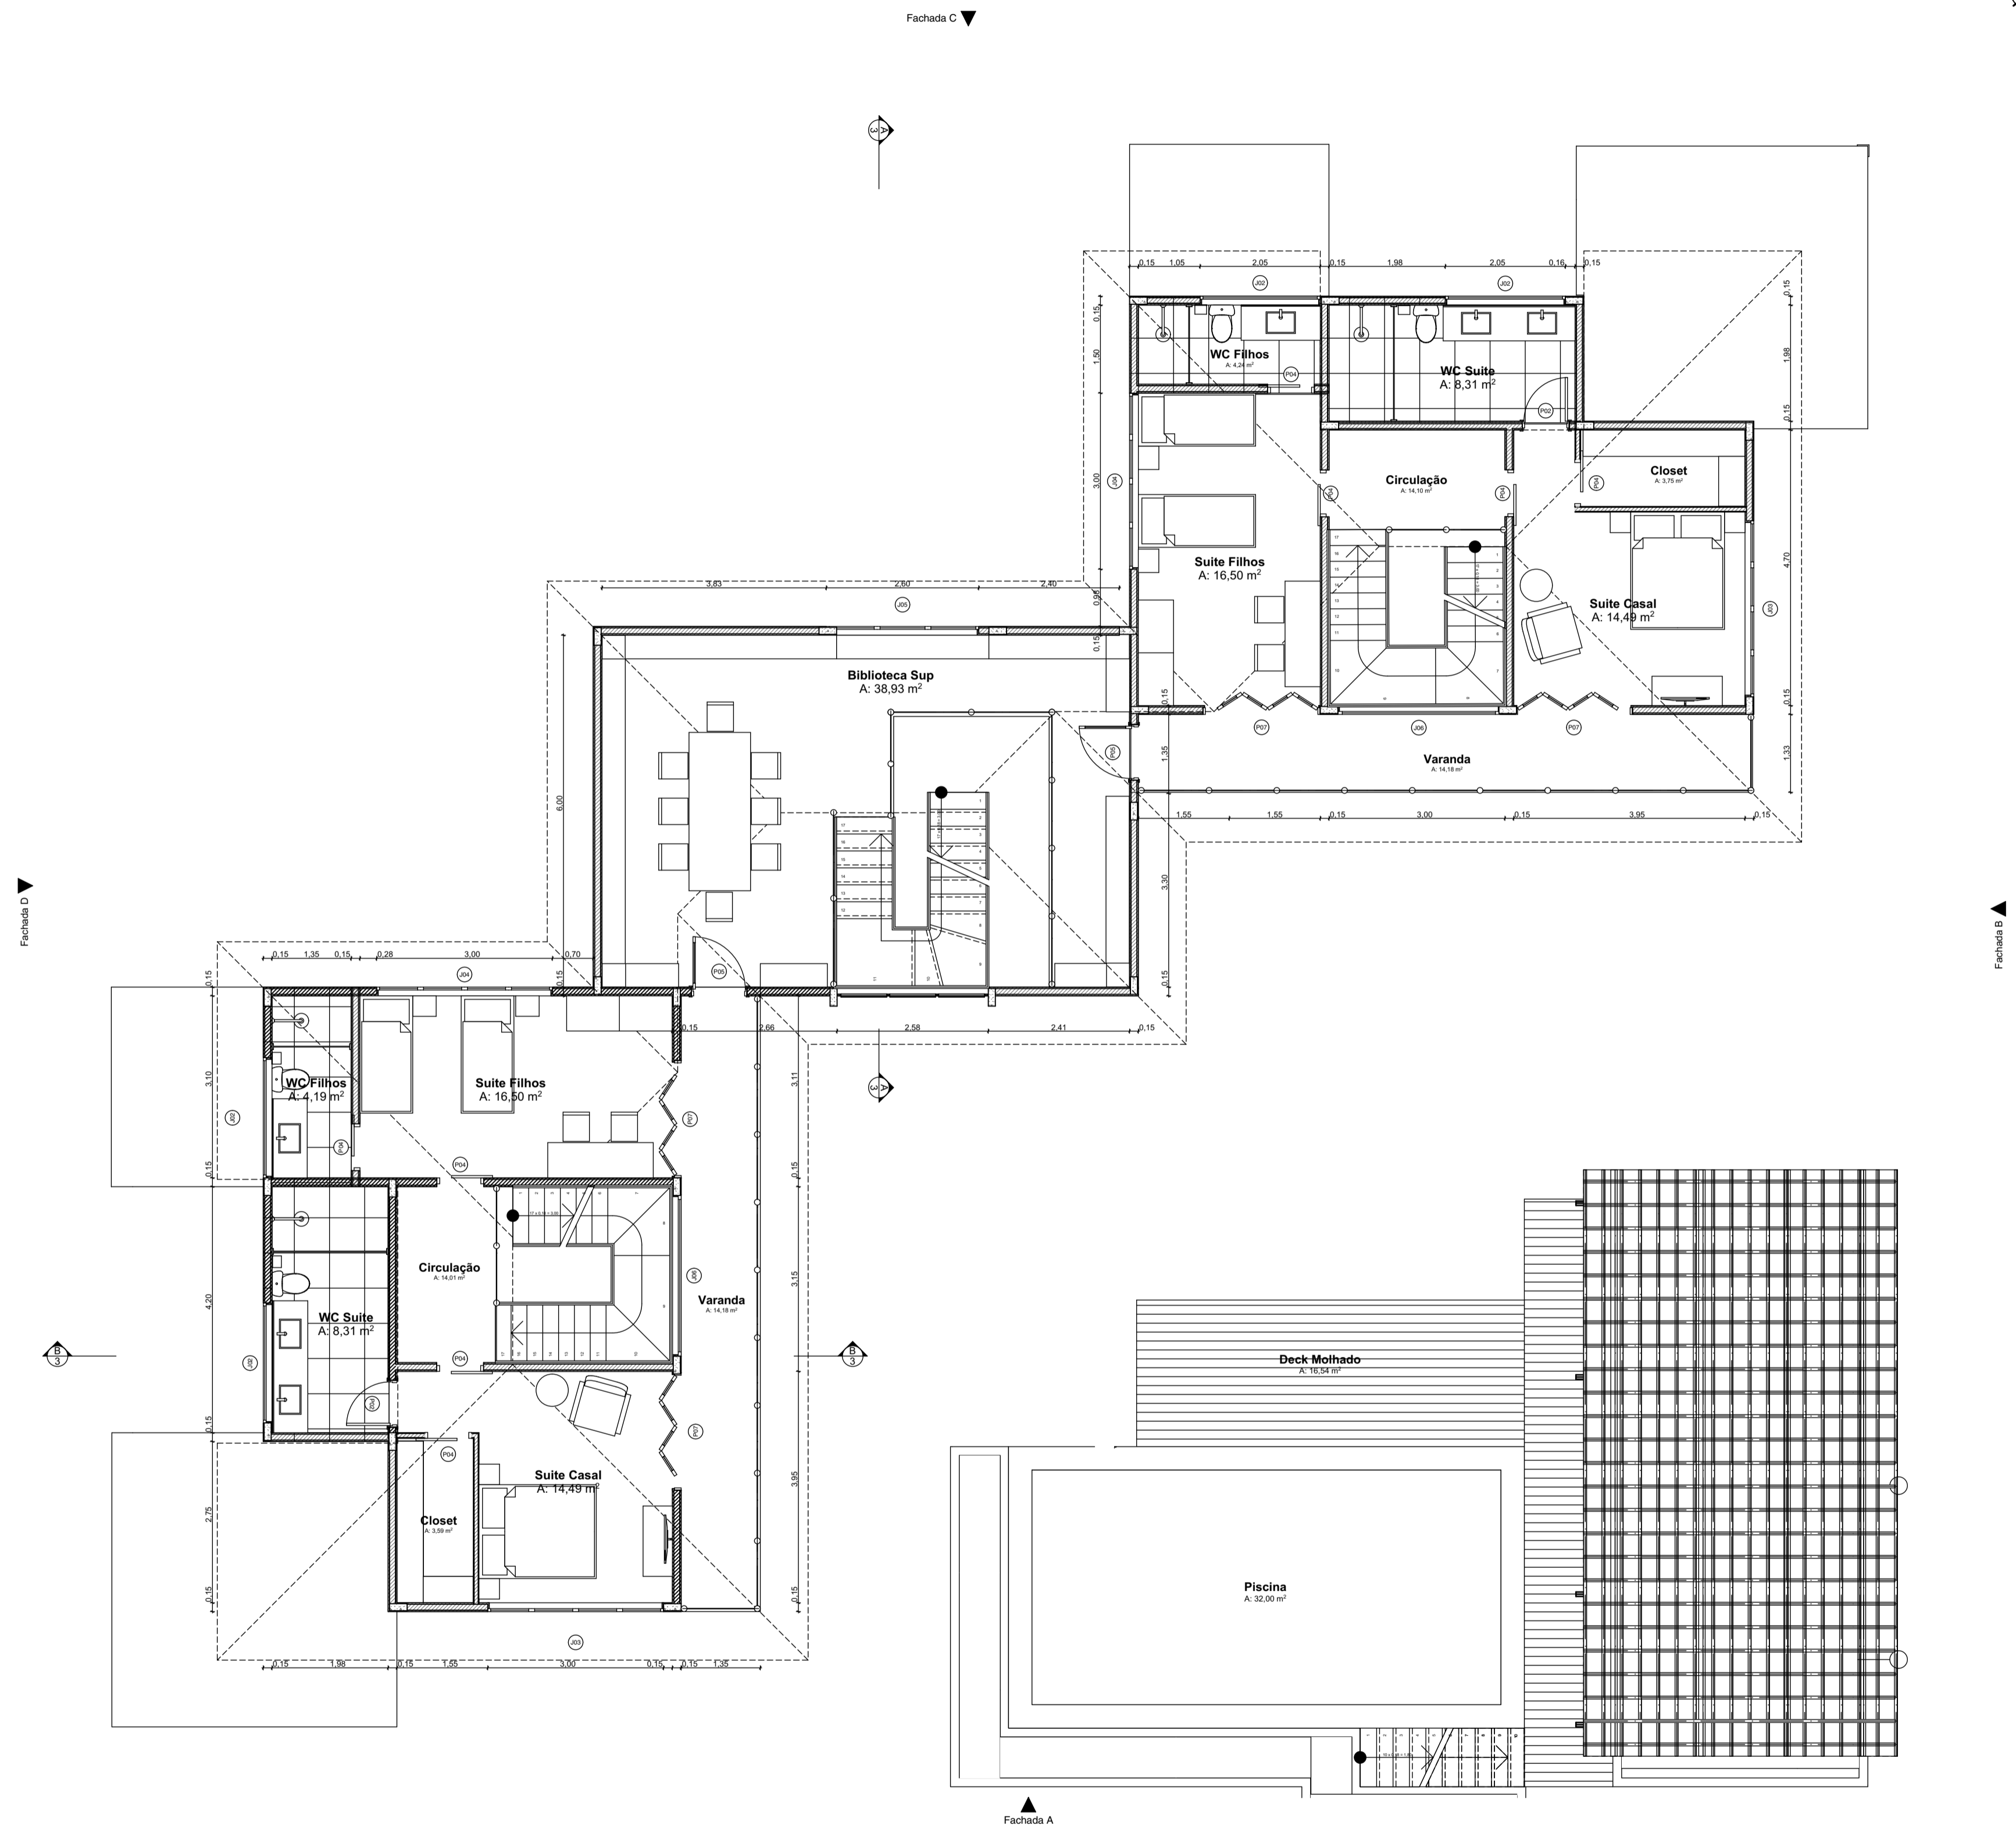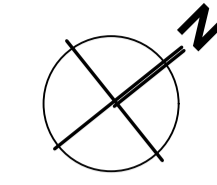

01 Primeiro Pavimento
Escala: 1:75

Desenho Arquitetônico Auxiliado por Computador MODELAGEM DIGITAL - PROJETO ARQUITETÔNICO 1		
desenhos da prancha	escala	AV-2
Planta Pavimento Superior	1/75	
		prancha
		02 / 06
aluno	data	
João Marcello Torquato	20/07/2017	

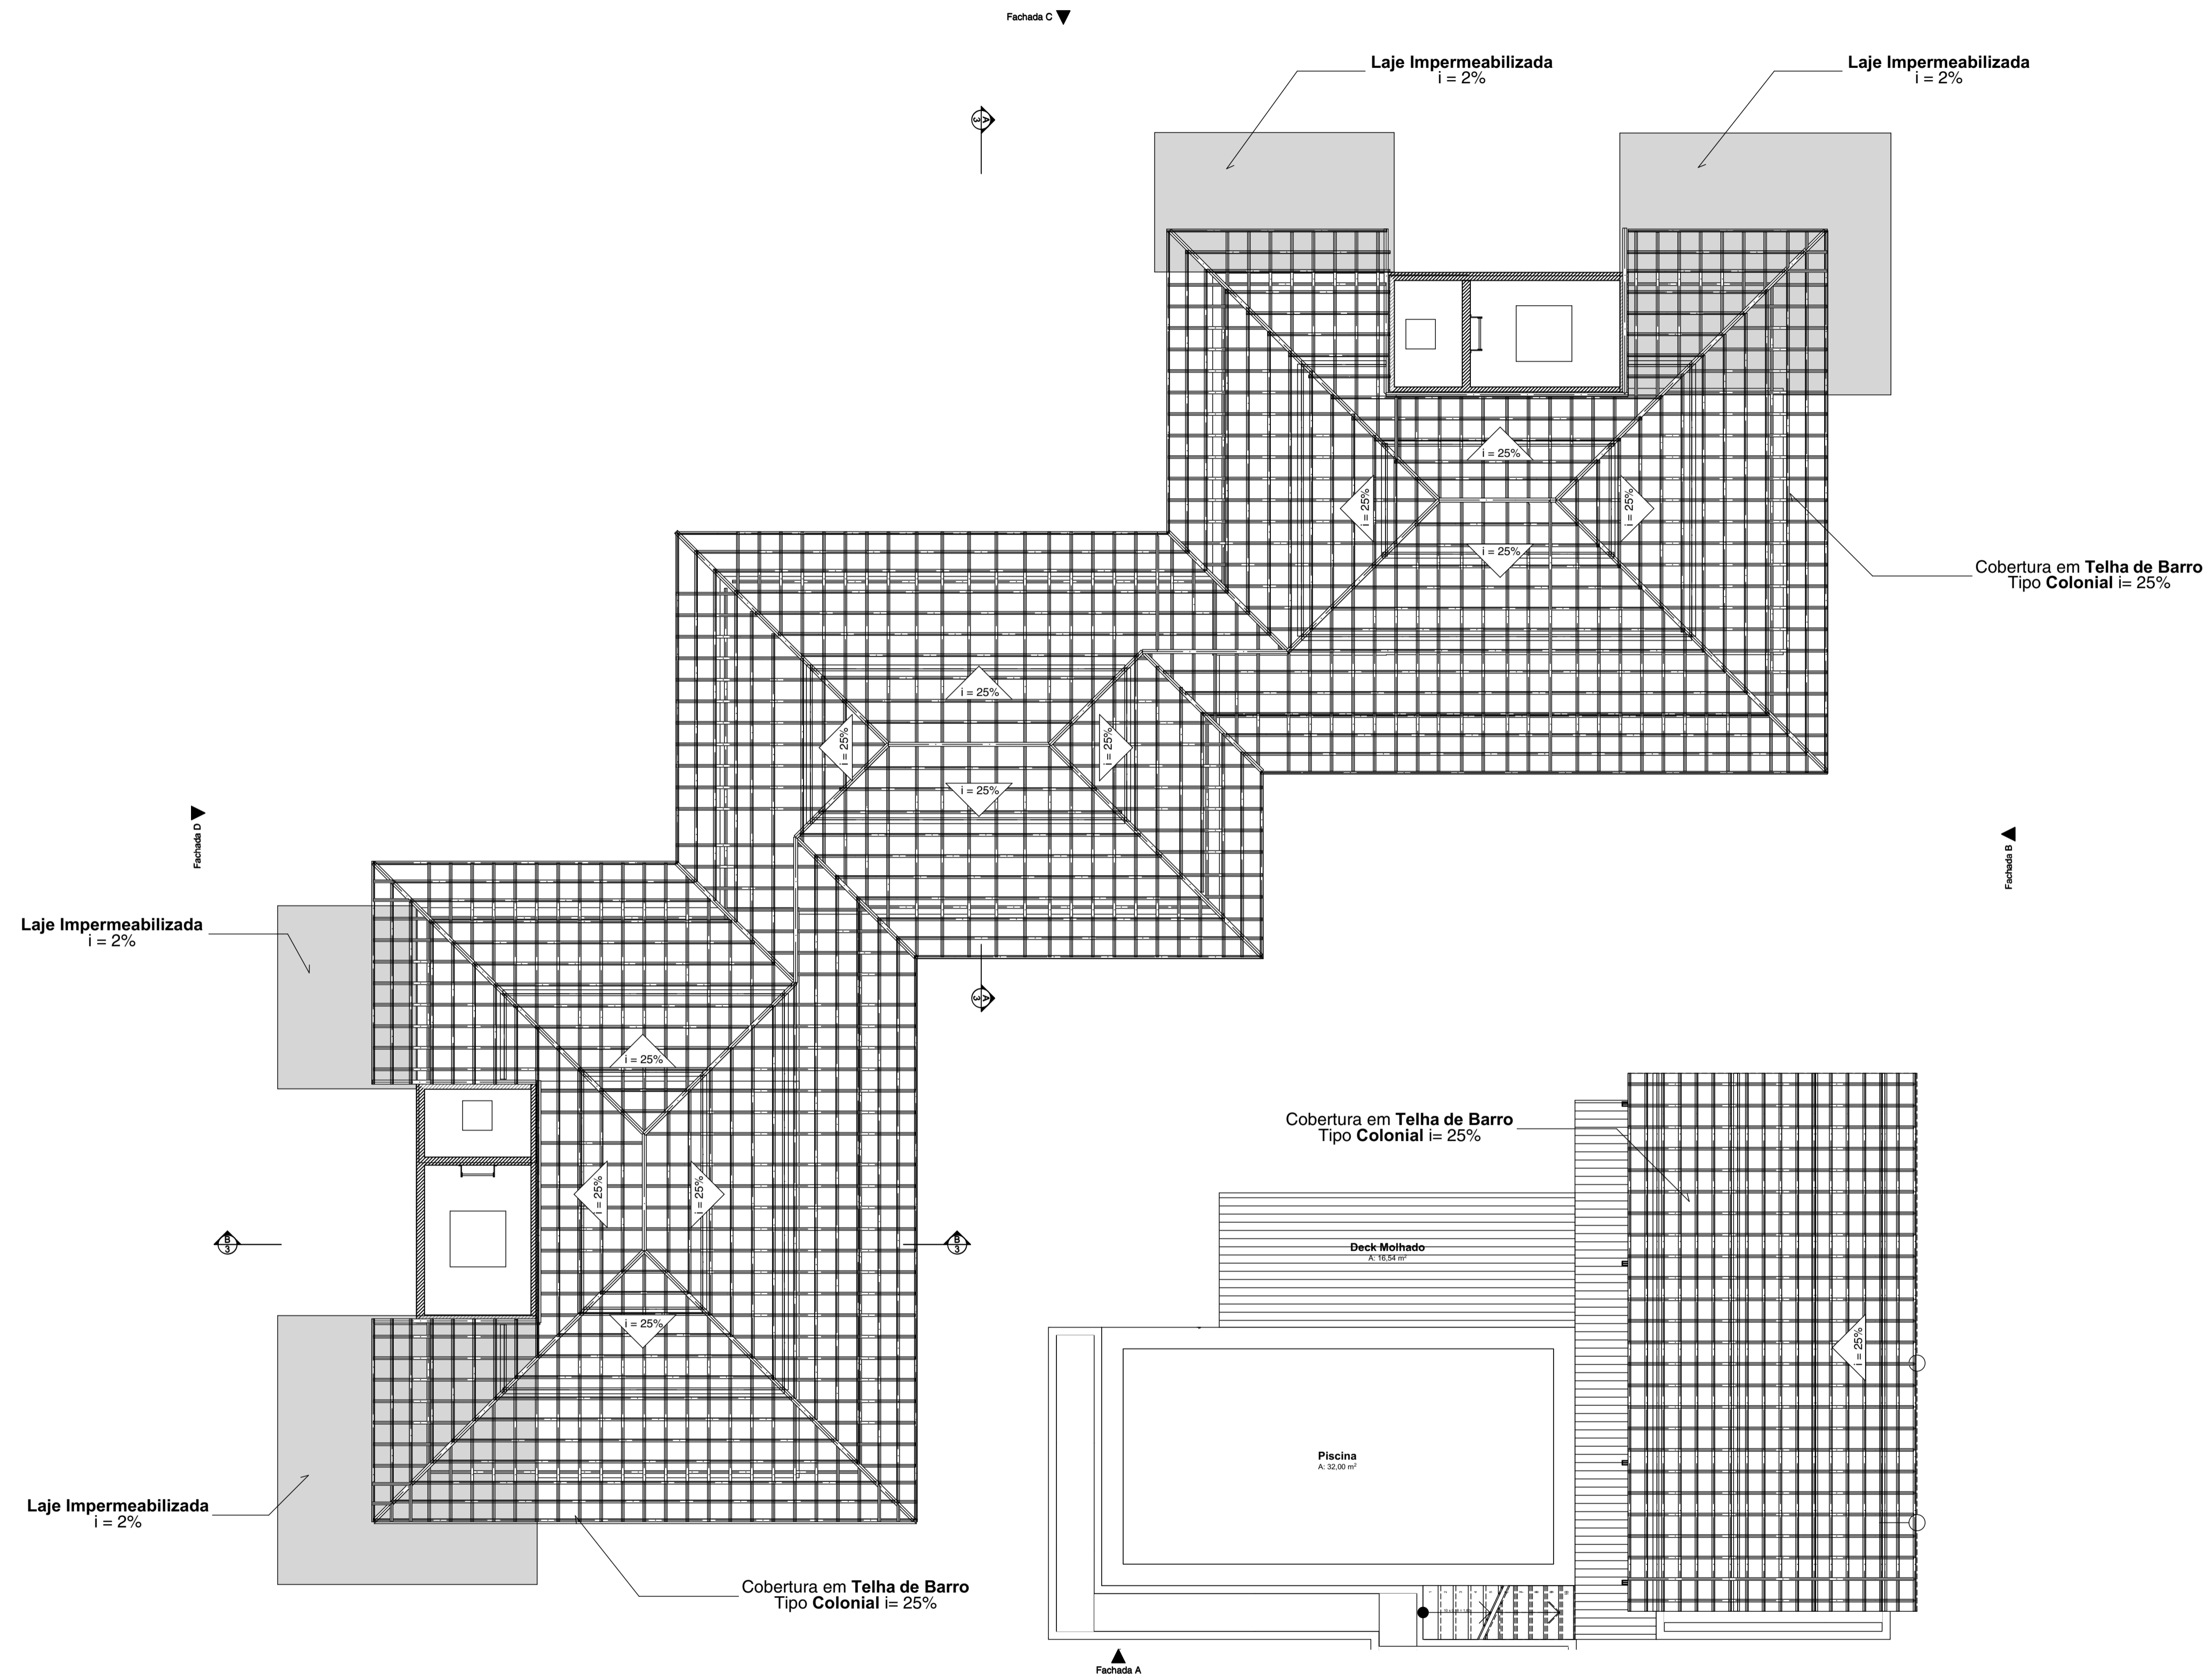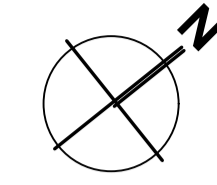

01


Planta de Coberta

Escala: 1:75


Desenho Arquitetônico Auxiliado por Computador MODELAGEM DIGITAL - PROJETO ARQUITETÔNICO 1		
desenhos da prancha	escala	
Planta de Coberta	1/75	AV-2
		prancha
		03 / 06
aluno	data	
João Marcello Torquato	20/07/2017	




01 Corte AA
Escala: 1:50

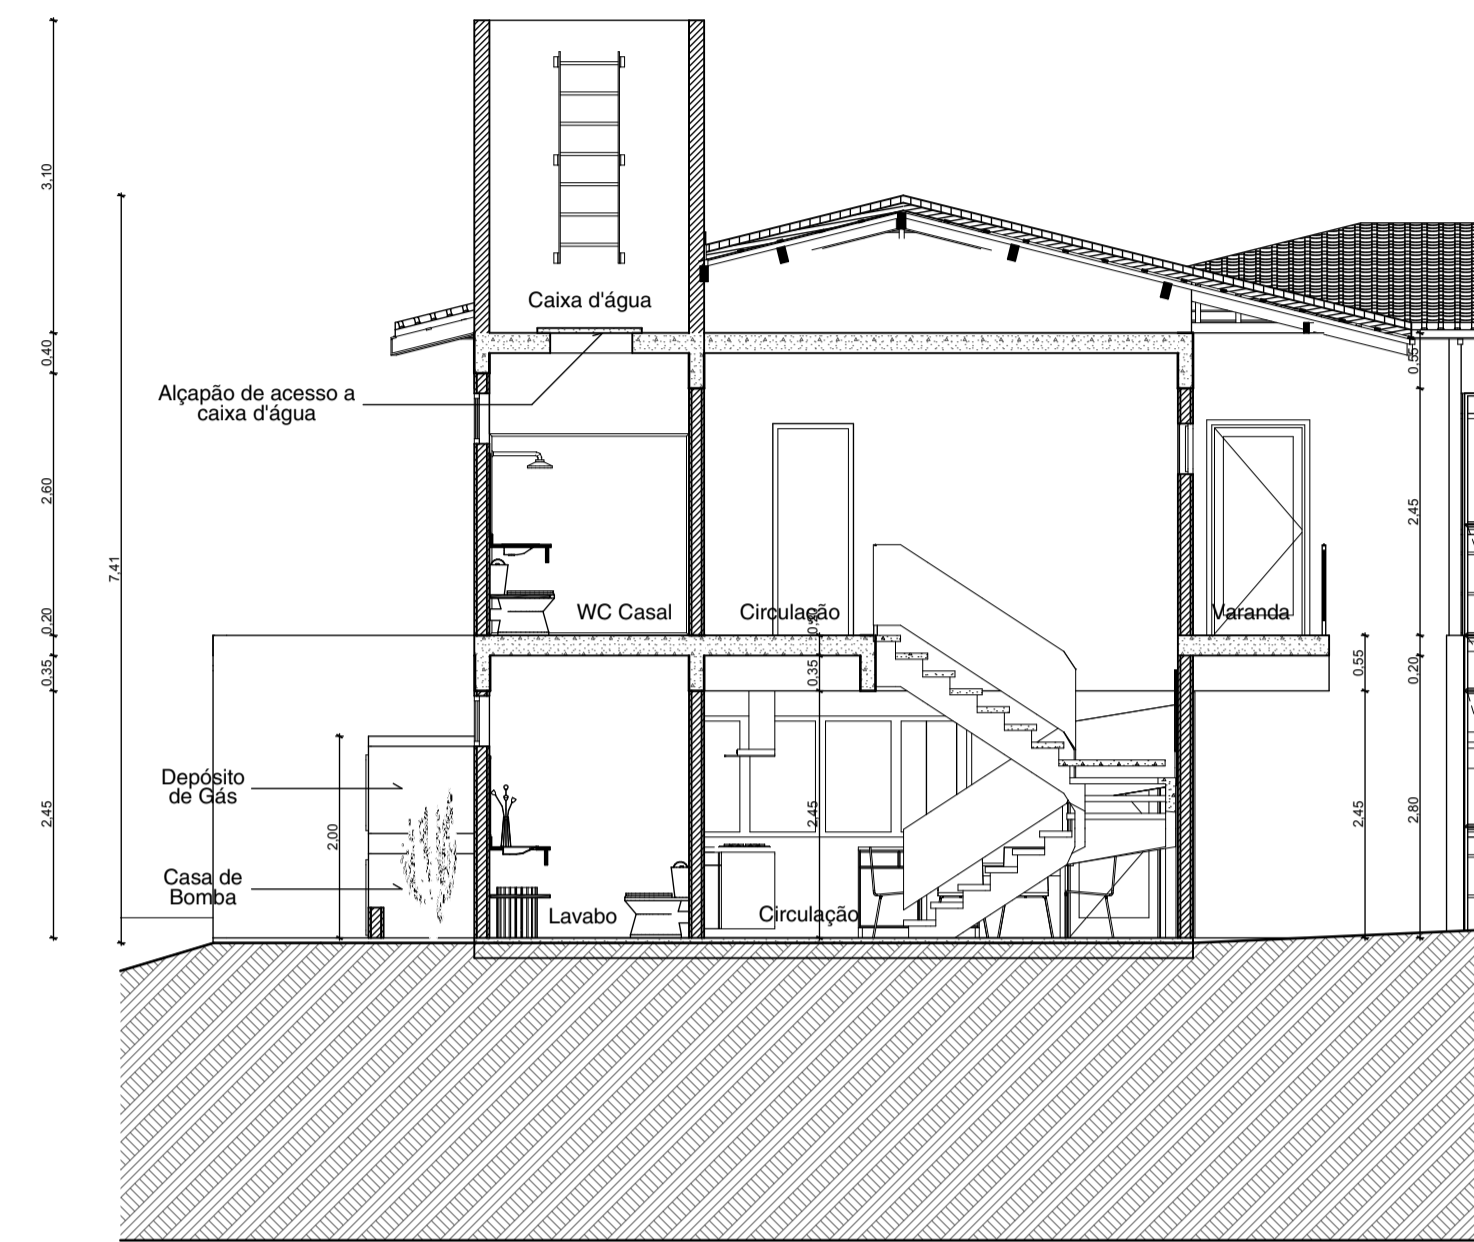

02 Corte BB
Escala: 1:75

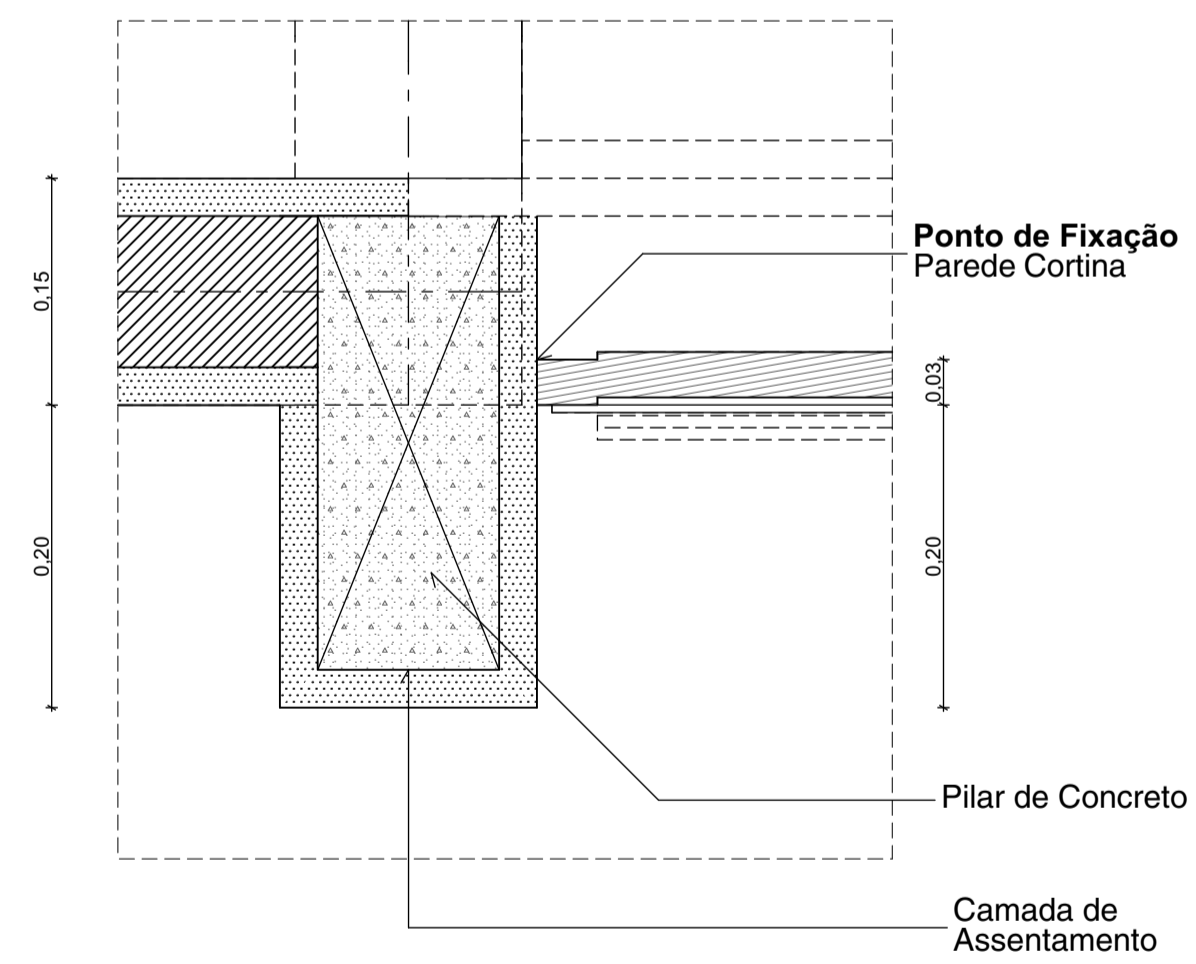

03 Detalhe 2D
Escala: 1:5

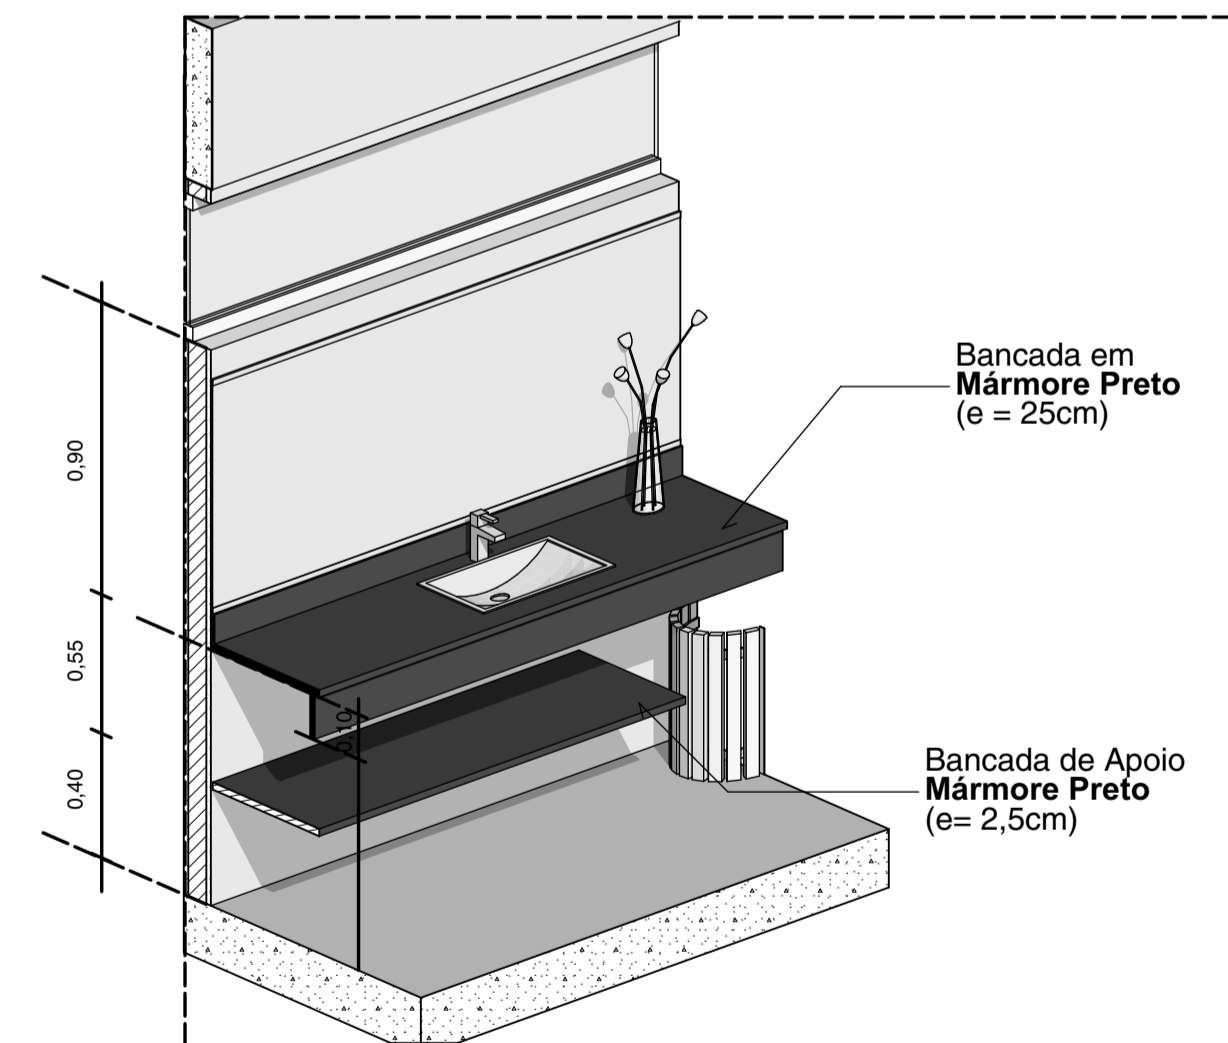

04 Detalhe 3D
Escala: 1:25

Desenho Arquitetônico Auxiliado por Computador		prancha
MODELAGEM DIGITAL - PROJETO ARQUITETÔNICO 1		
desenhos da prancha	escala	AV-2
Corte AA	1/75	
Corte BB	1/75	
Detalhe 2D	1/05	
Detalhe 3D	1/25	04
aluno	data	06
João Marcelo Torquato	20/07/2017	




01 — Fachada A
Escala: 1:100



02 — Fachada B
Escala: 1:100



03 — Fachada C
Escala: 1:100

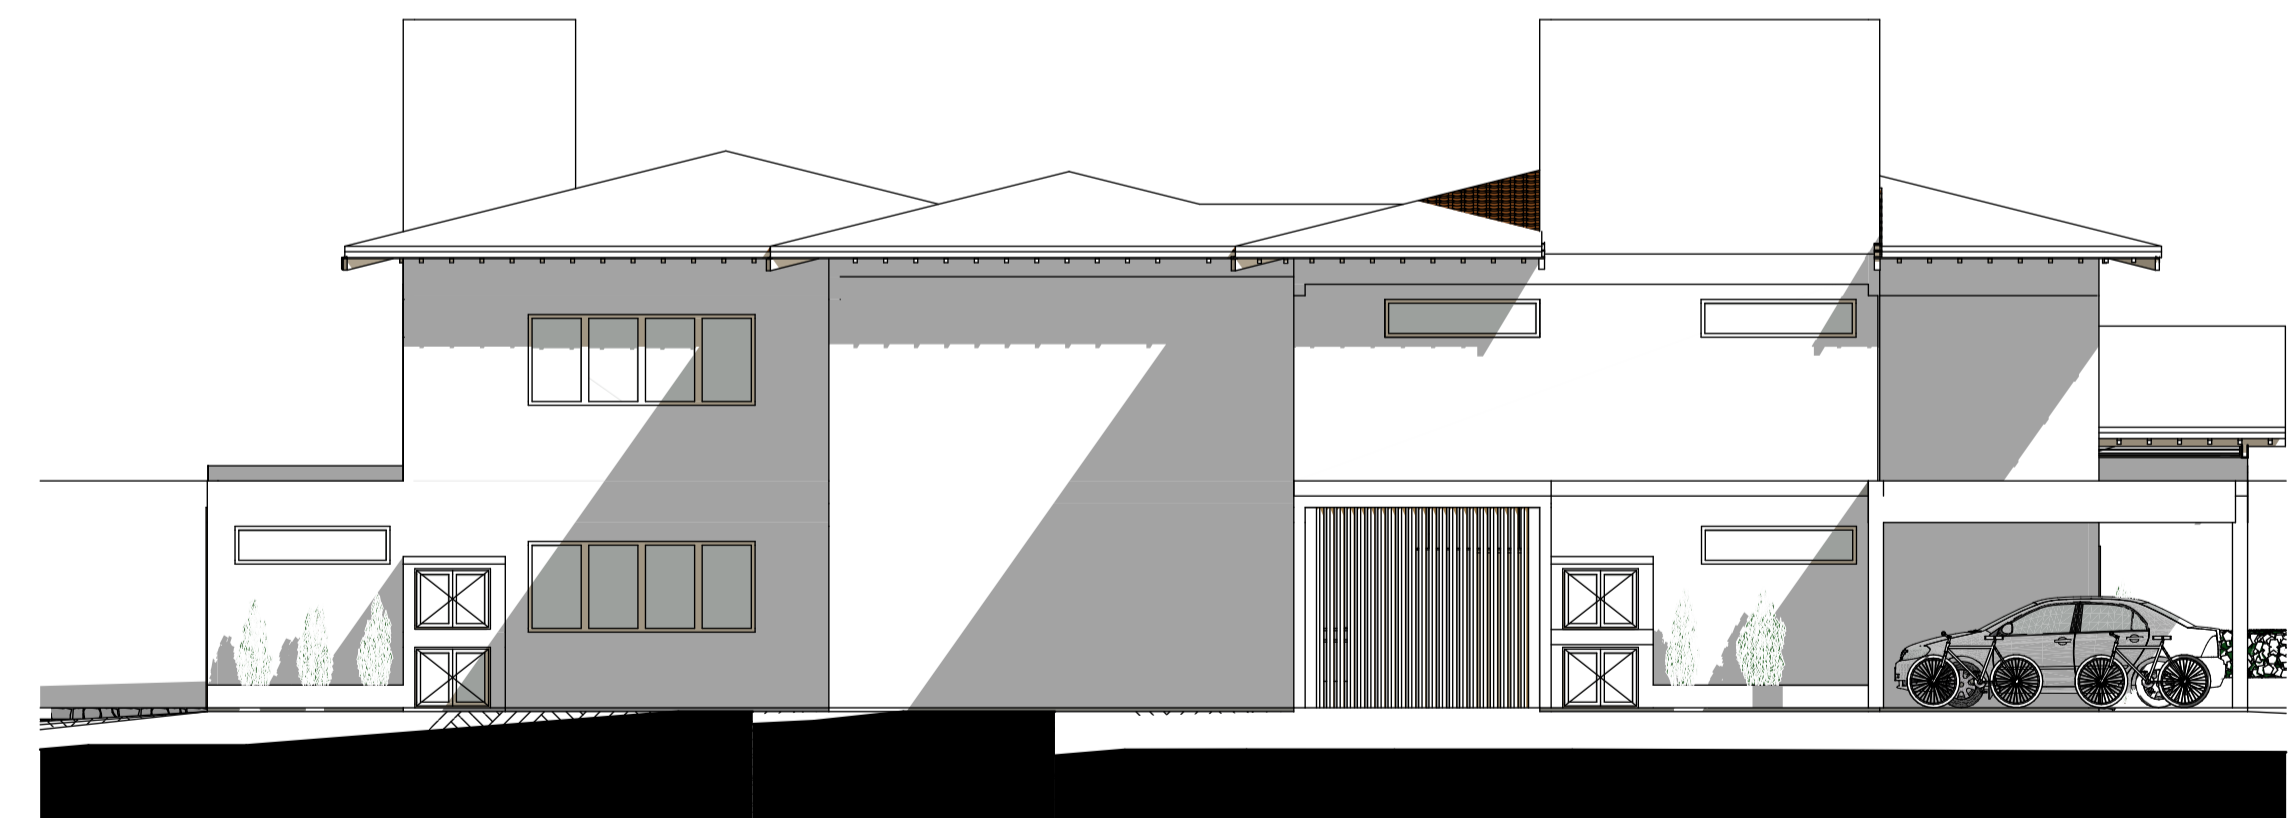

04 — Fachada D
Escala: 1:100

Desenho Arquitetônico Auxiliado por Computador MODELAGEM DIGITAL - PROJETO ARQUITETÔNICO 1		
desenhos da prancha	escala	
Fachada A	1/100	prancha AV-2 05 / 06
Fachada B	1/100	
Fachada C	1/100	
Fachada D	1/100	
aluno	data	
João Marcello Torquato	20/07/2017	



Visualização Noturna - Exterior



Visualização Diurna - Exterior



Visualização Noturna - Interior

Desenho Arquitetônico Auxiliado por Computador
 MODELAGEM DIGITAL - PROJETO ARQUITETÔNICO 1

desenhos da prancha	escala	
Render Noturno - Exterior	S/E	AV-2
Render Diurno - Exterior	S/E	
Render Noturno - Interior	S/E	prancha
		06 /
aluno	data	06
João Marcello Torquato	20/07/2017	