



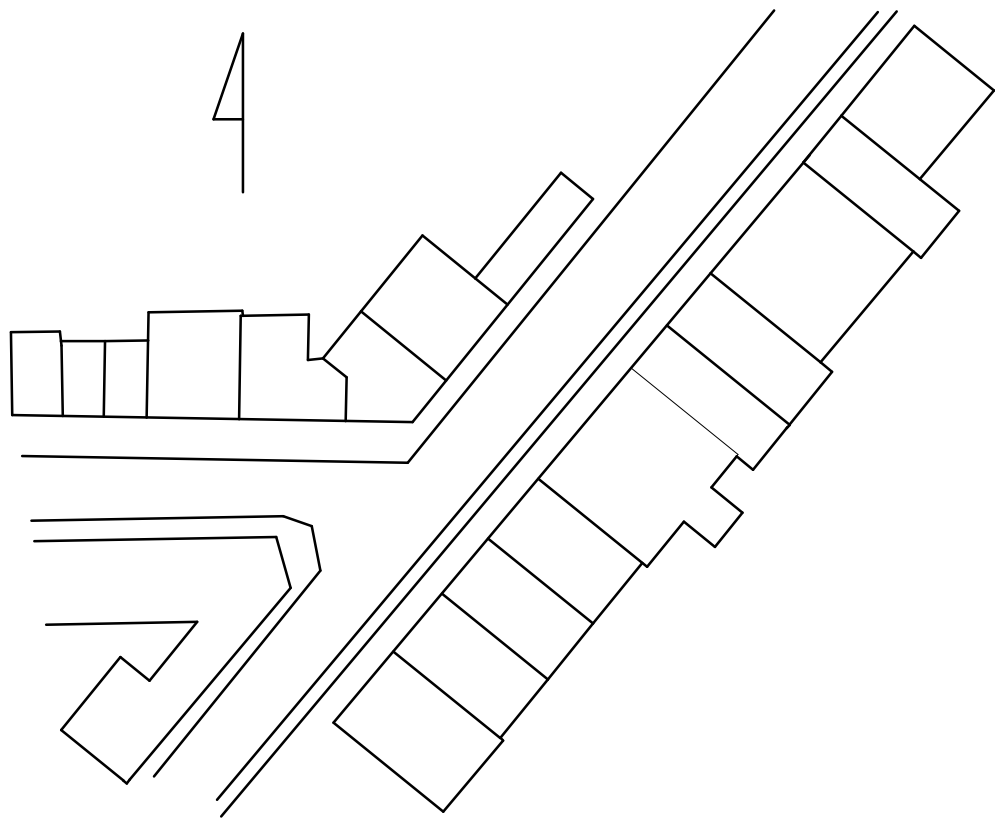


Plan d'implantation 1/1000




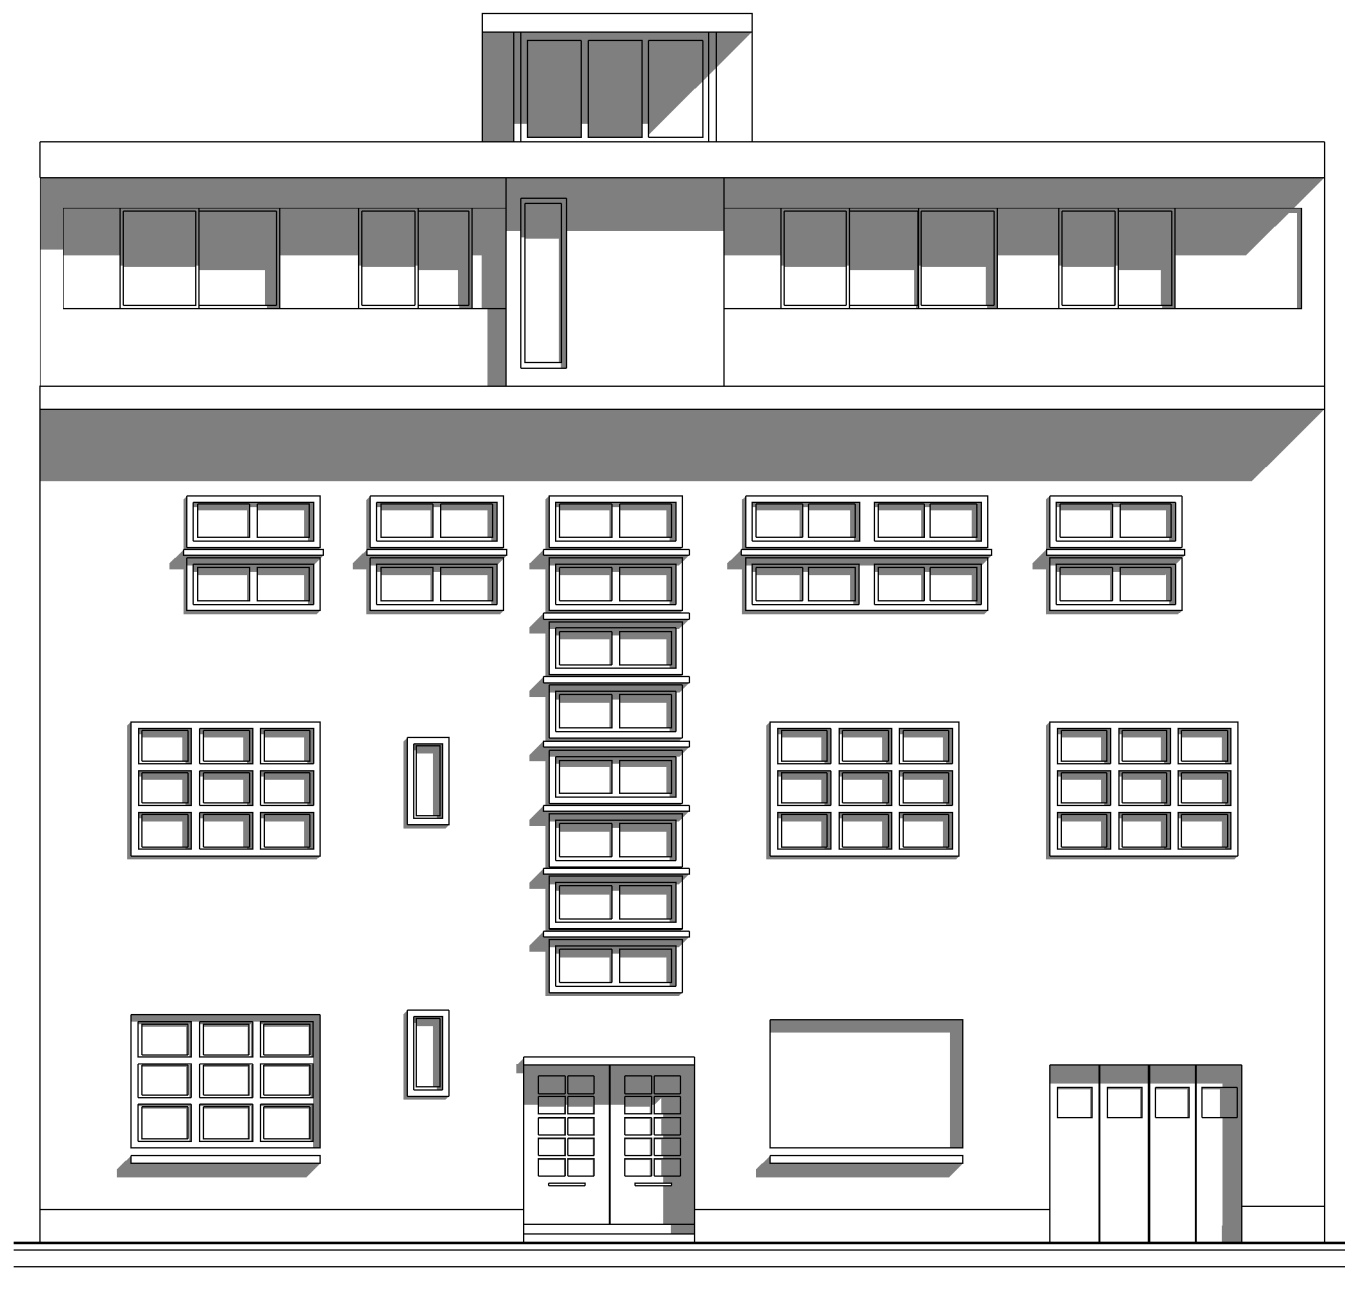


Facade principale Ech 1/100

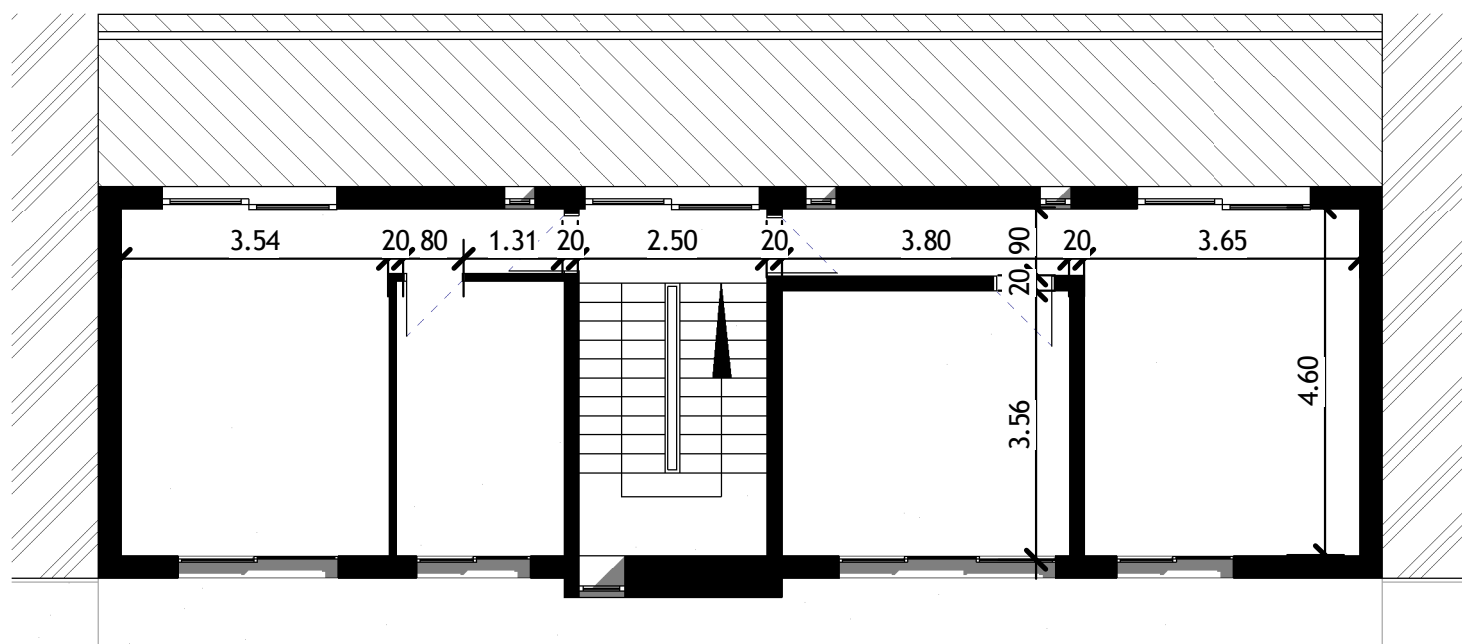

Plan de la rehausse Ech 1/100

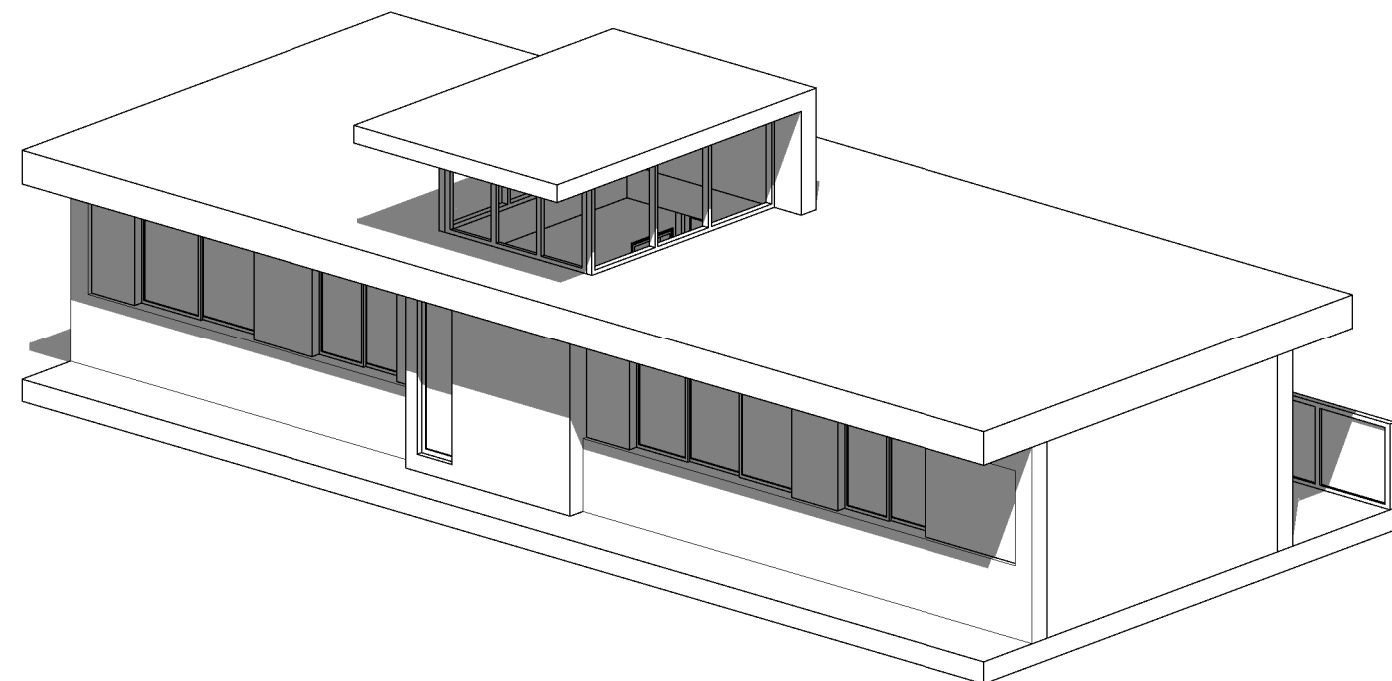

Facade principale de la rehausse

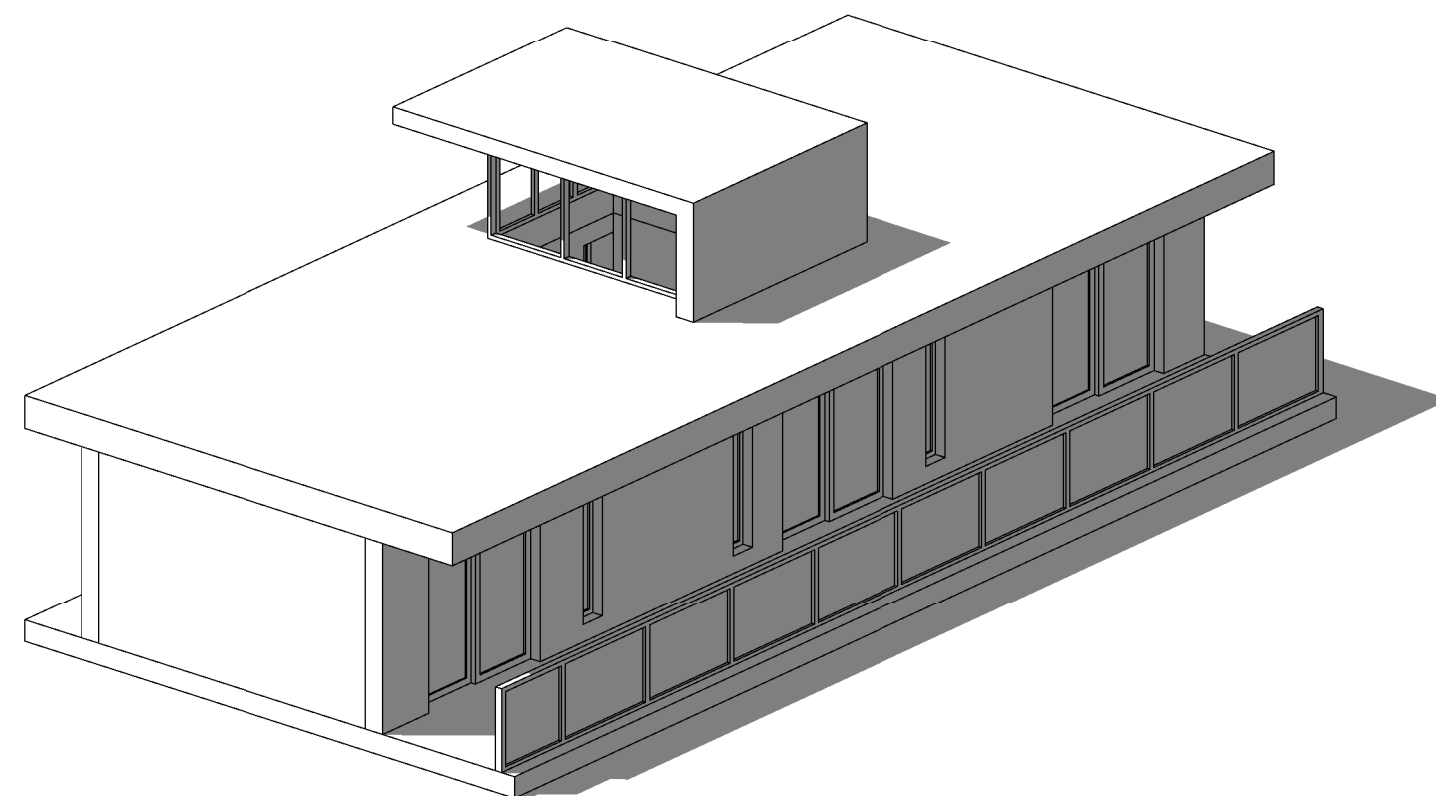

Facade arrière de la rehausse



Vue globale de la rehausse