


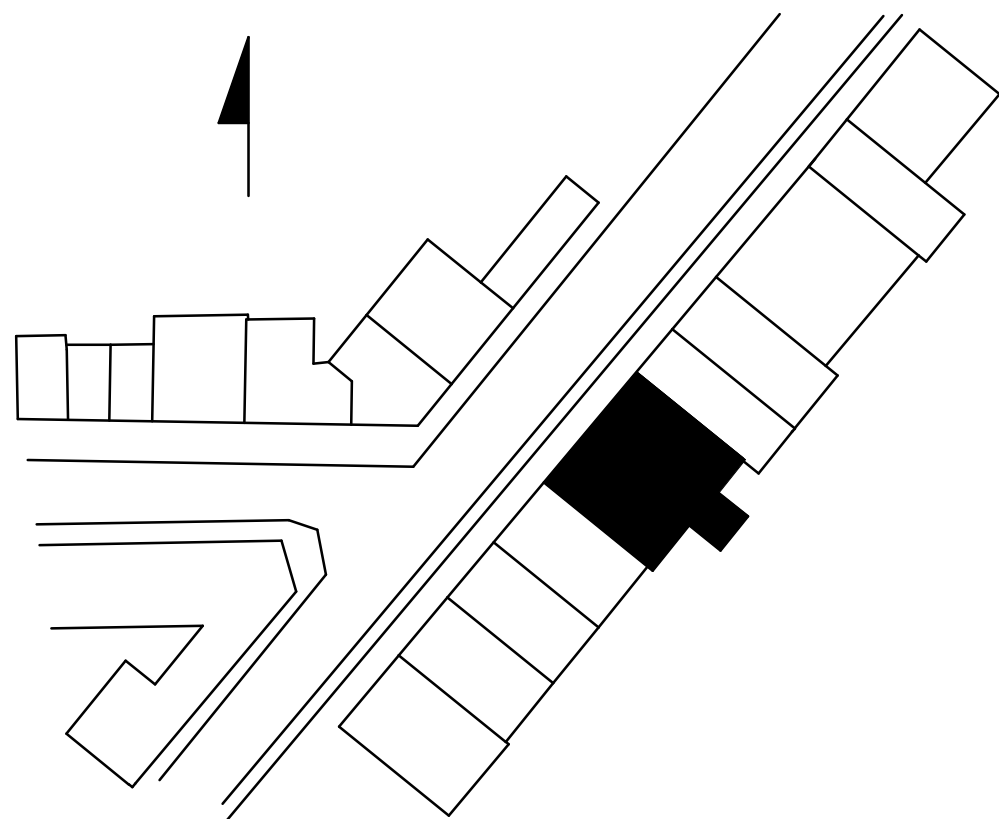


Plan d'implantation Ech 1/1000




Vues d'ensemble




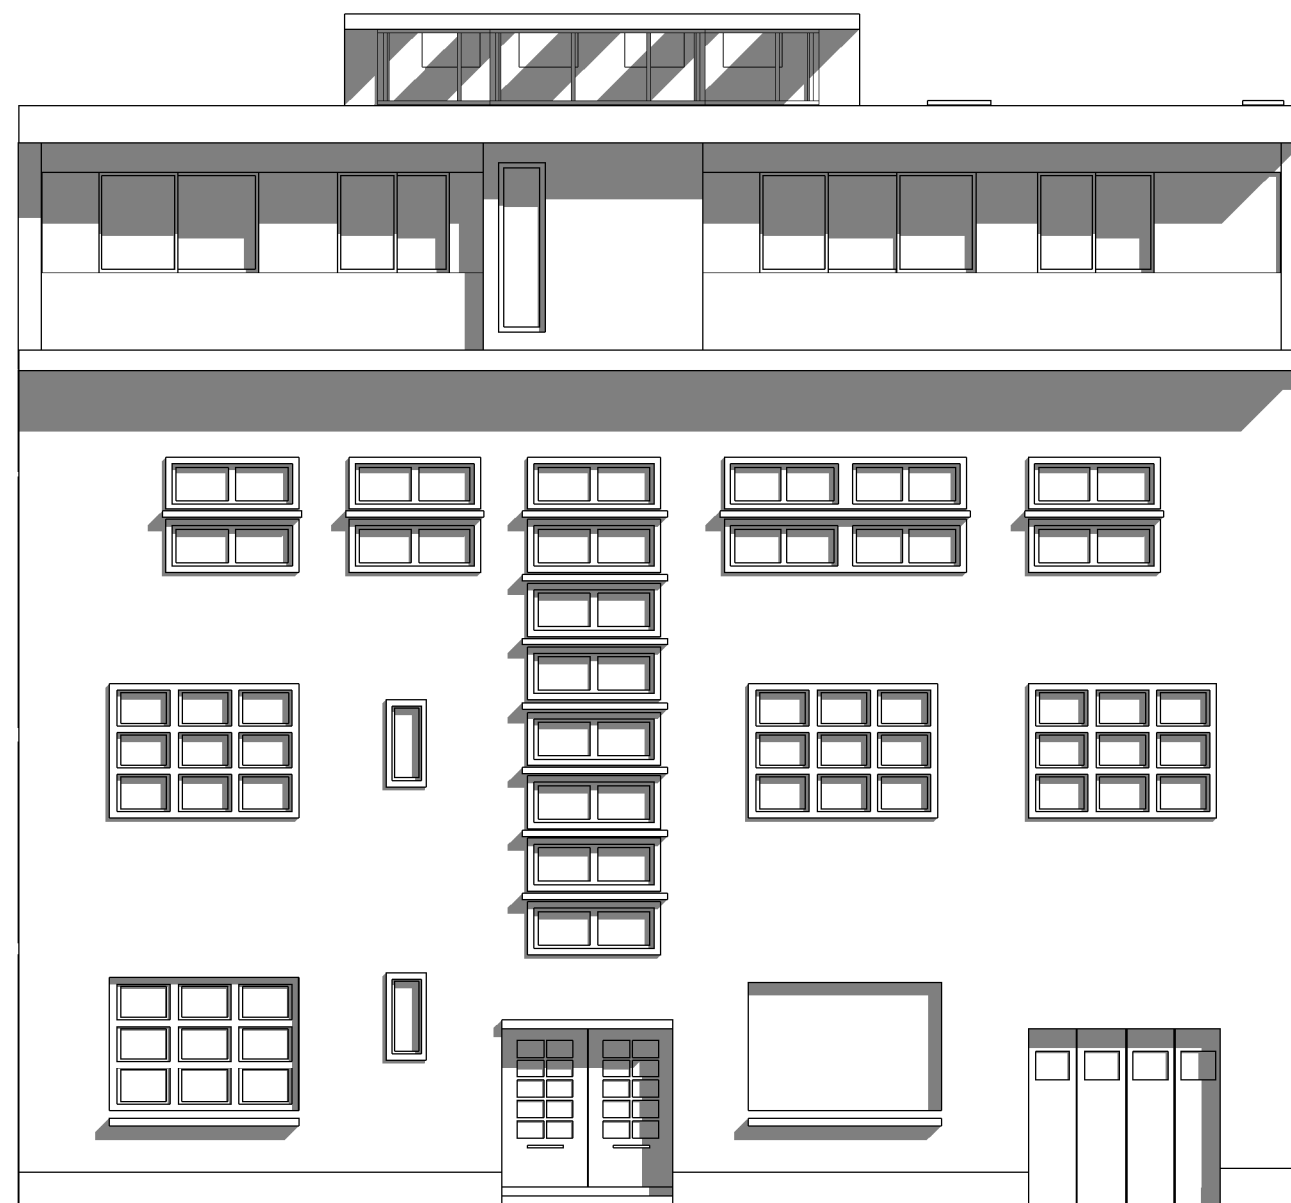


Façade principale Ech 1/100

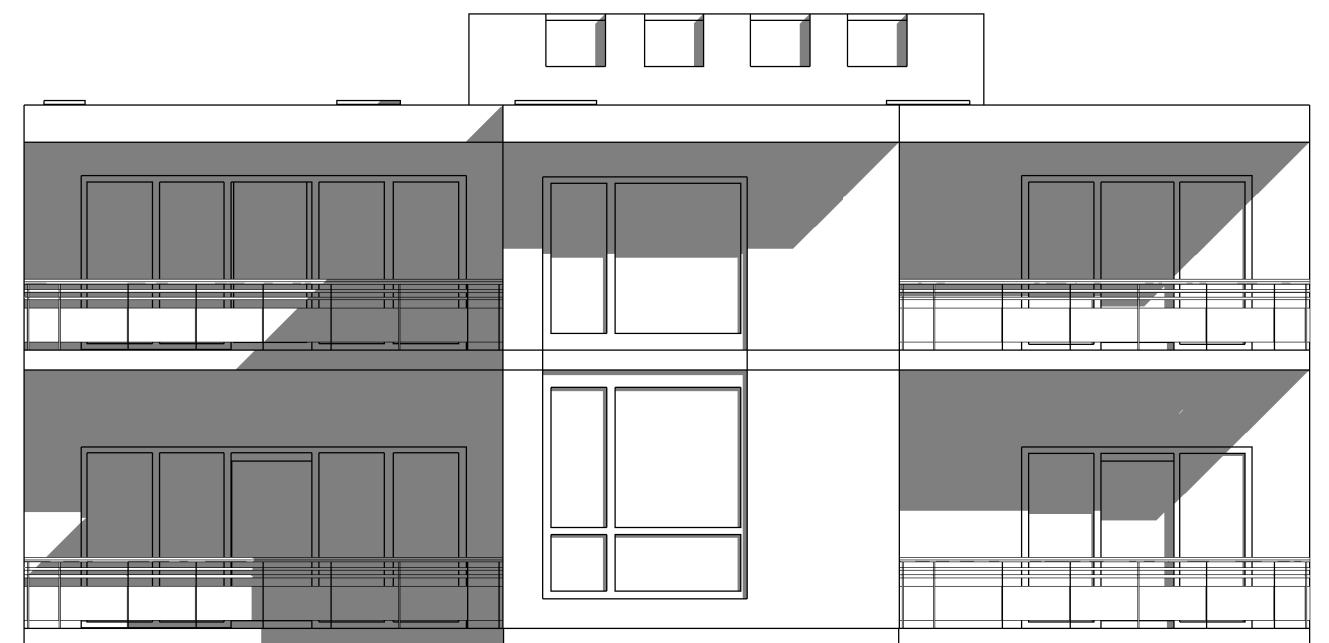



Façade arrière Ech 1/100

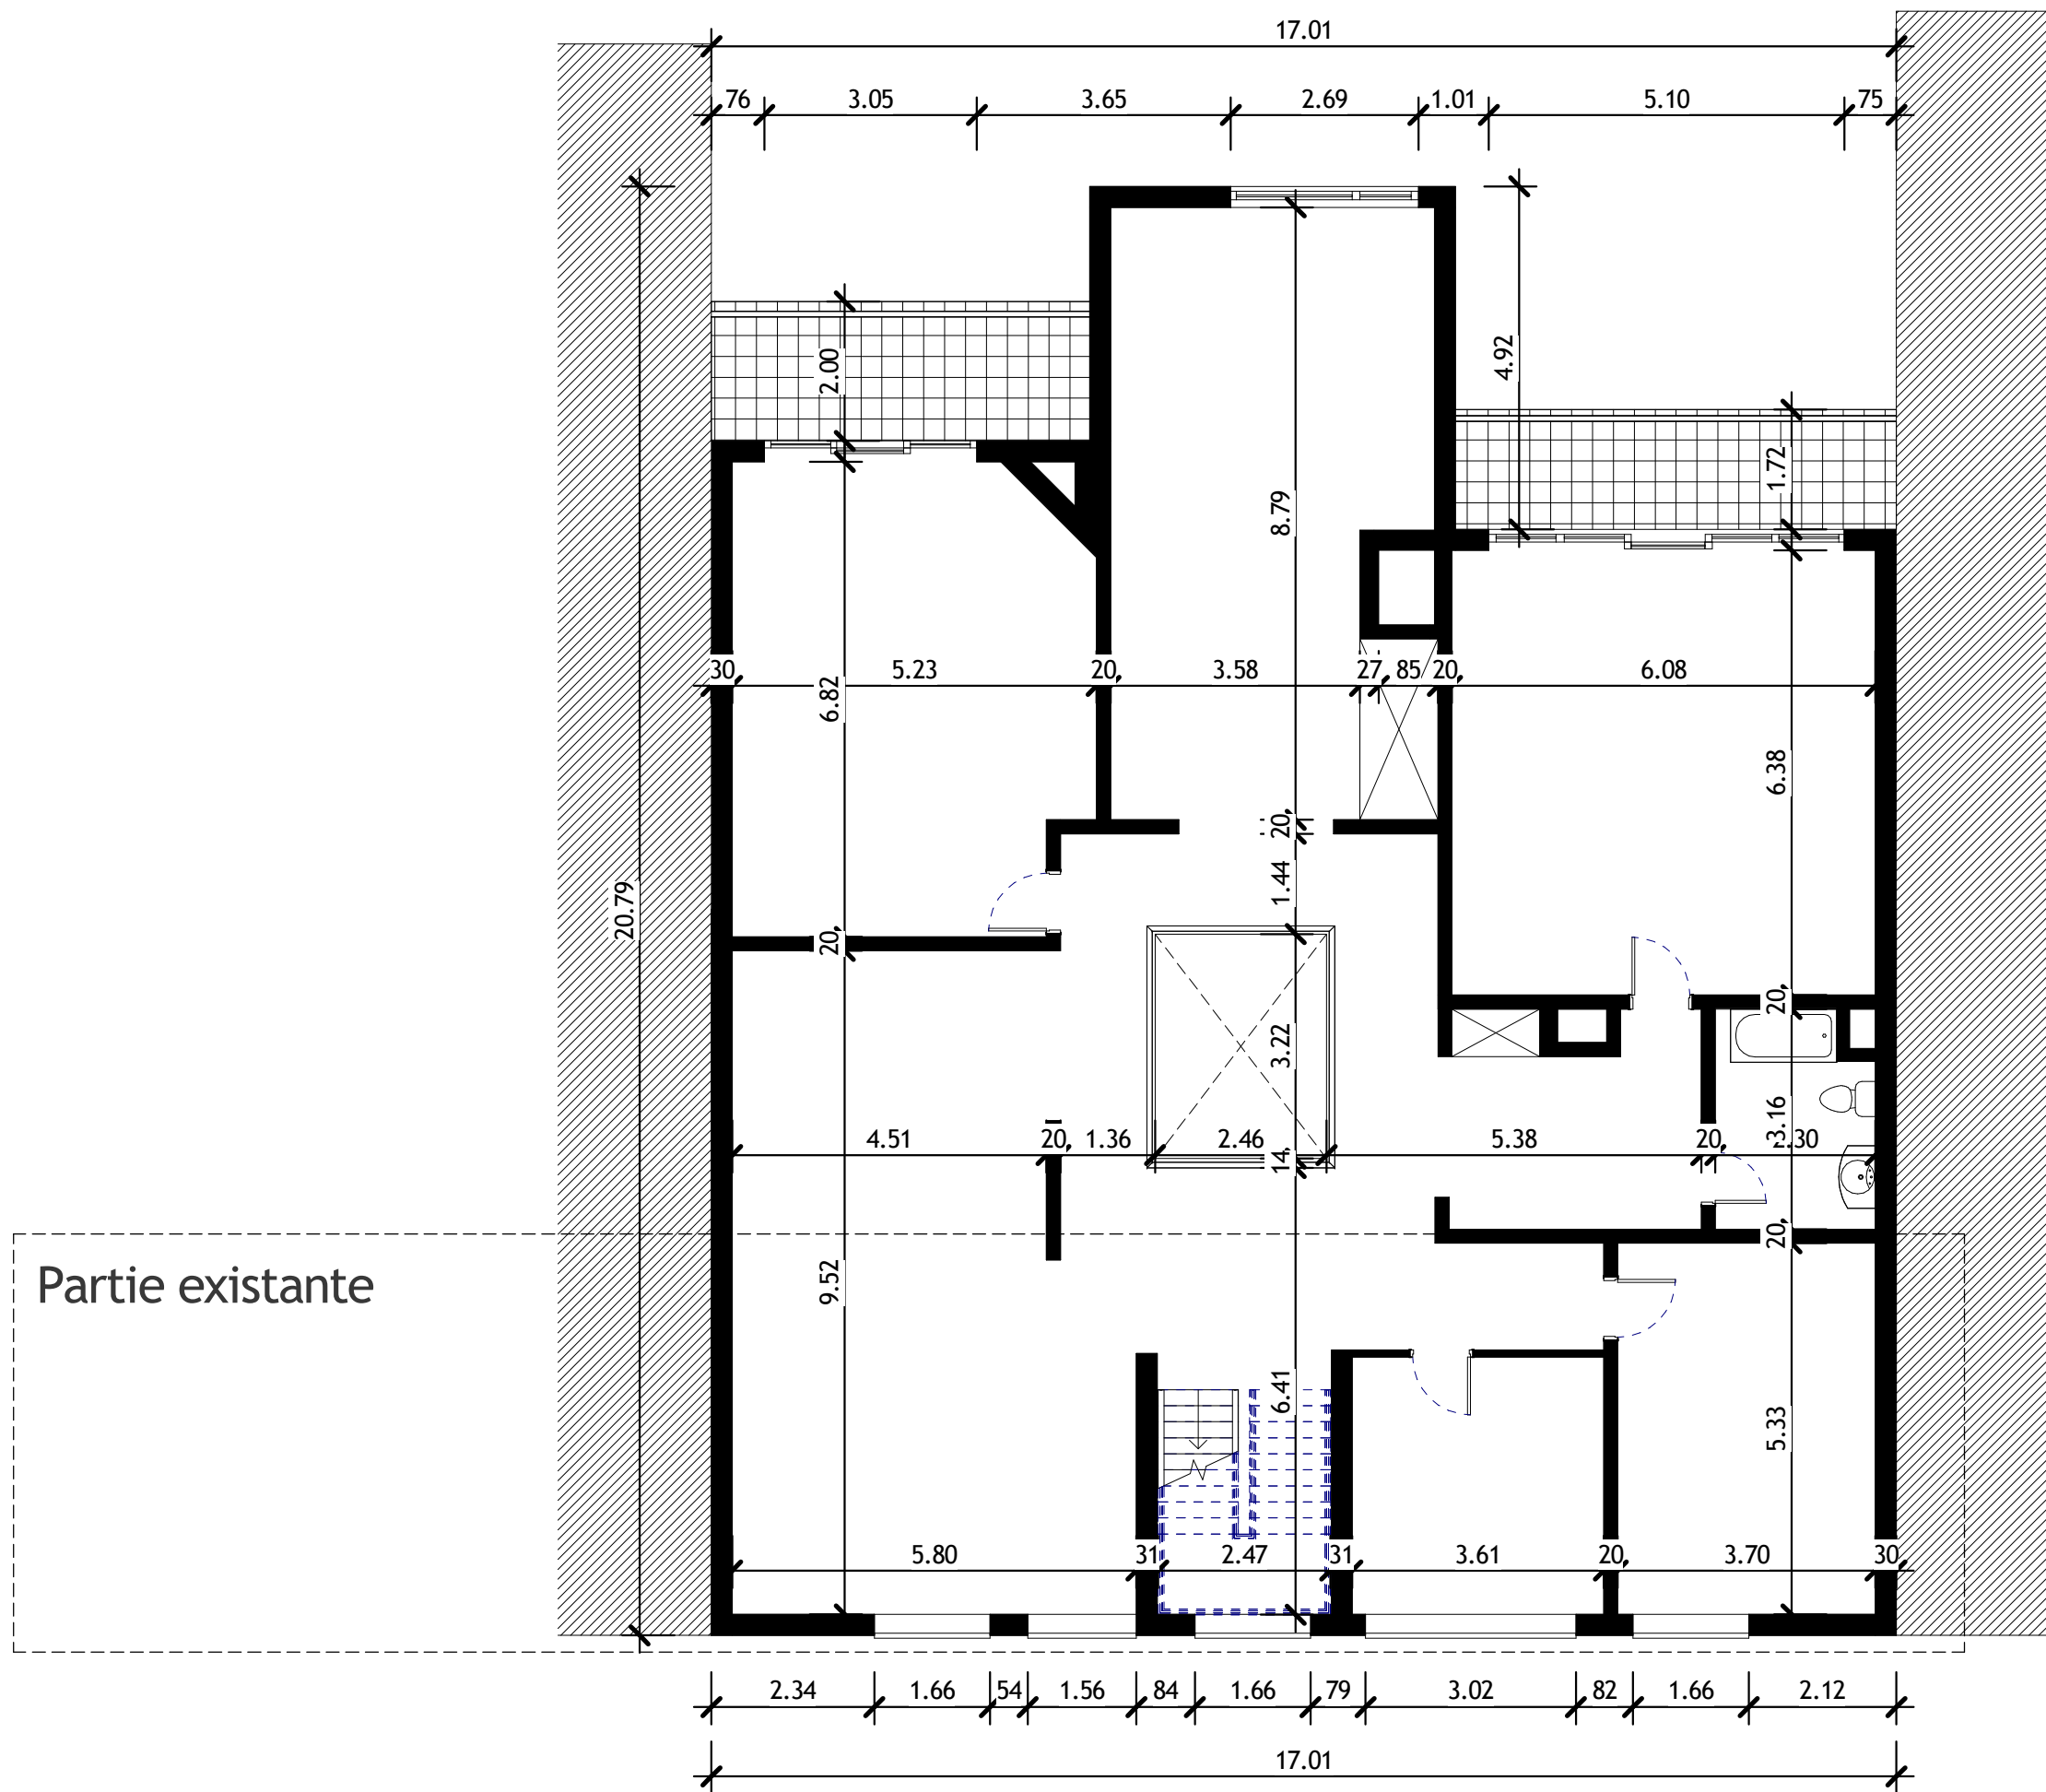

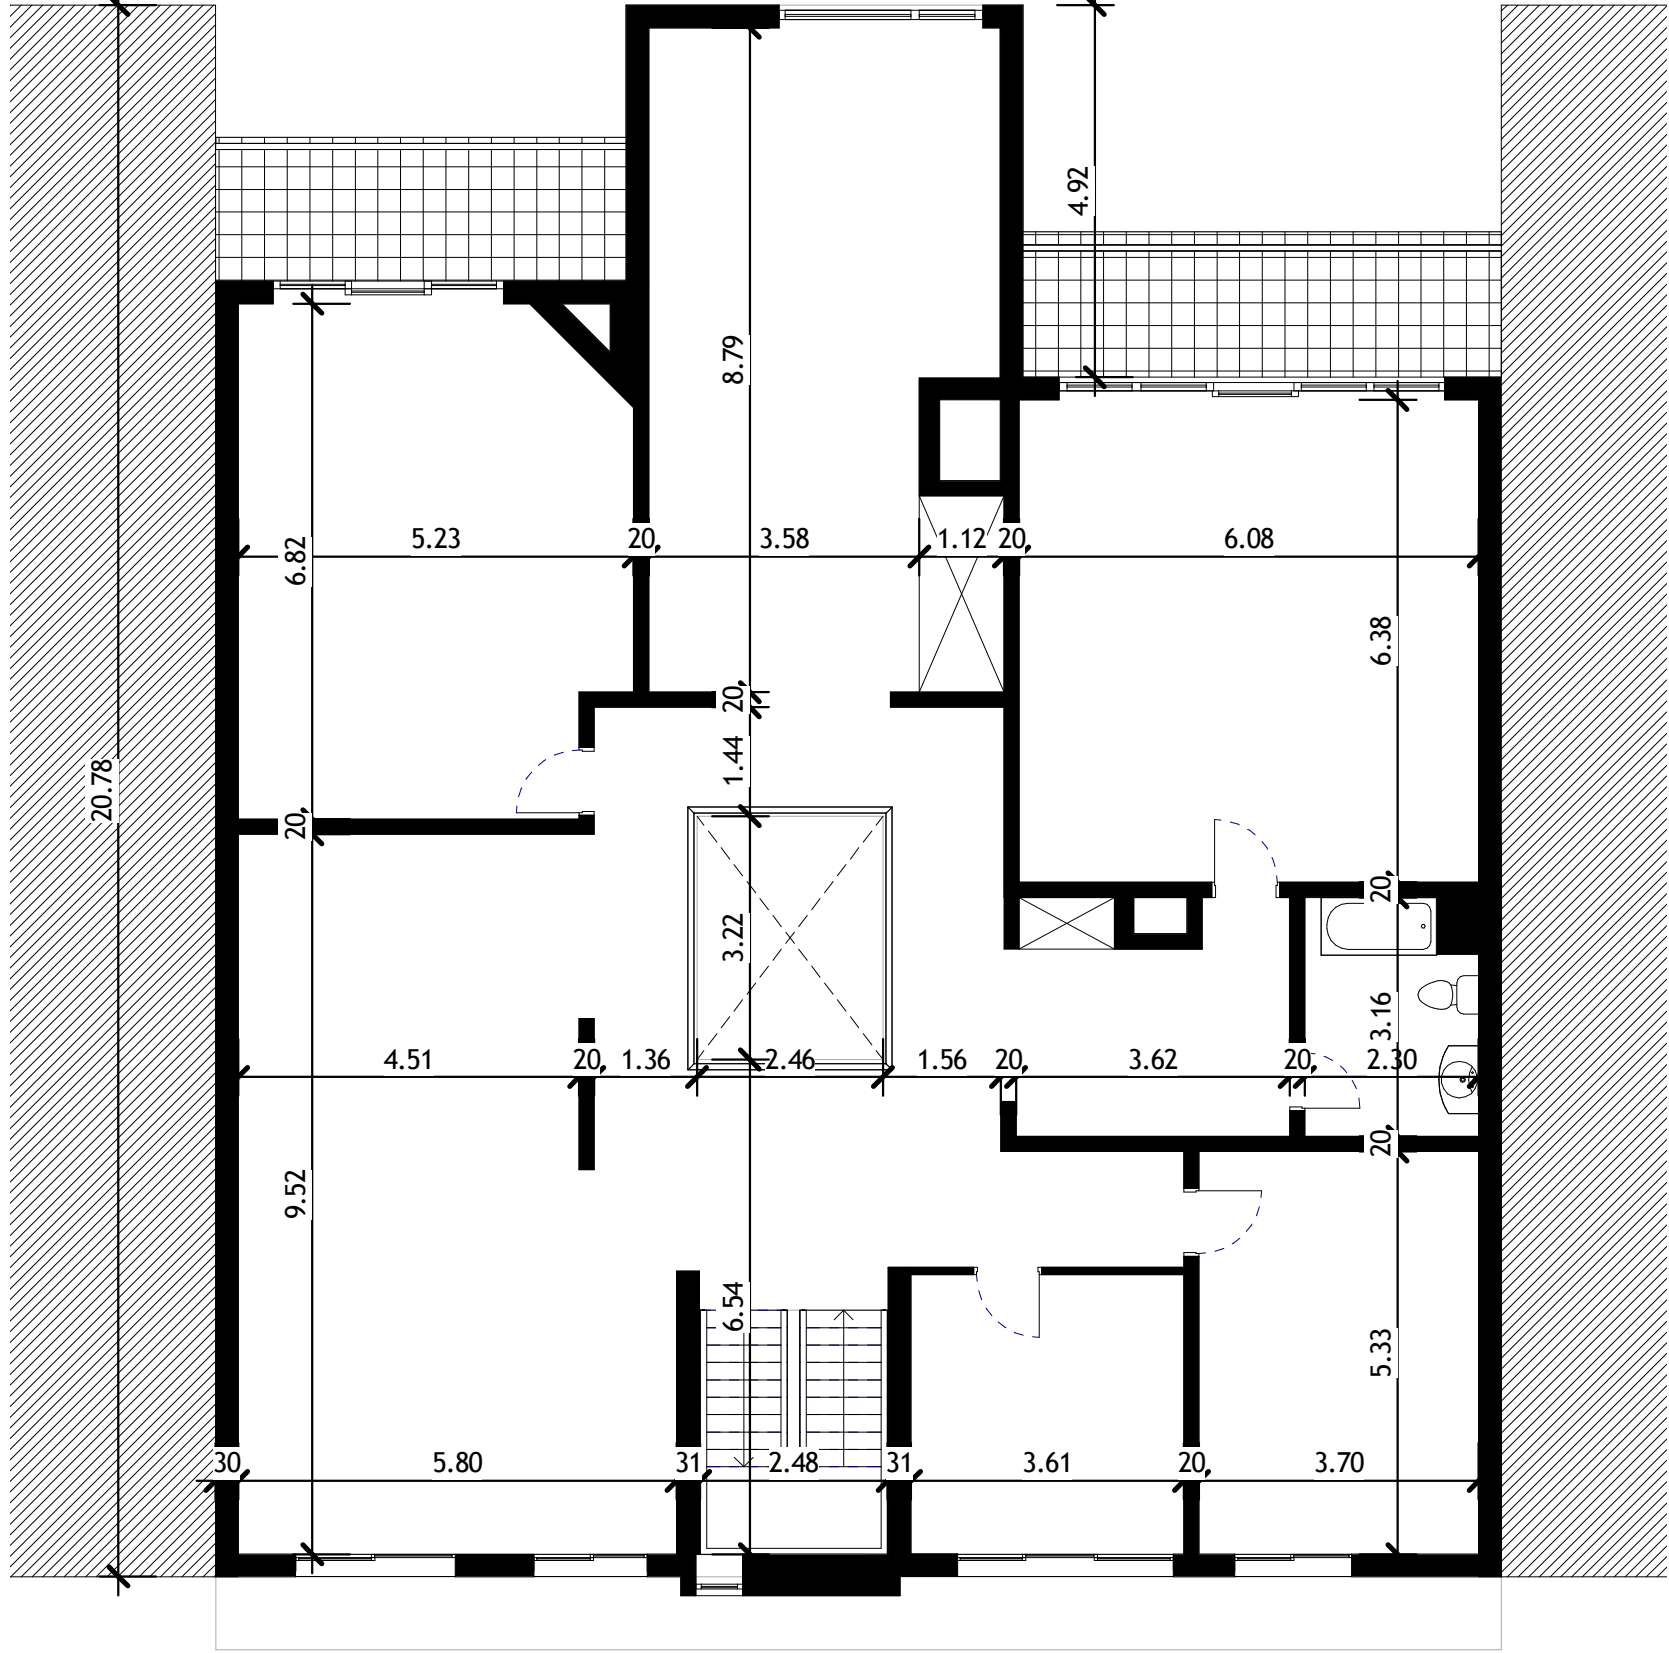


Plan de la rehausse Ech 1/100

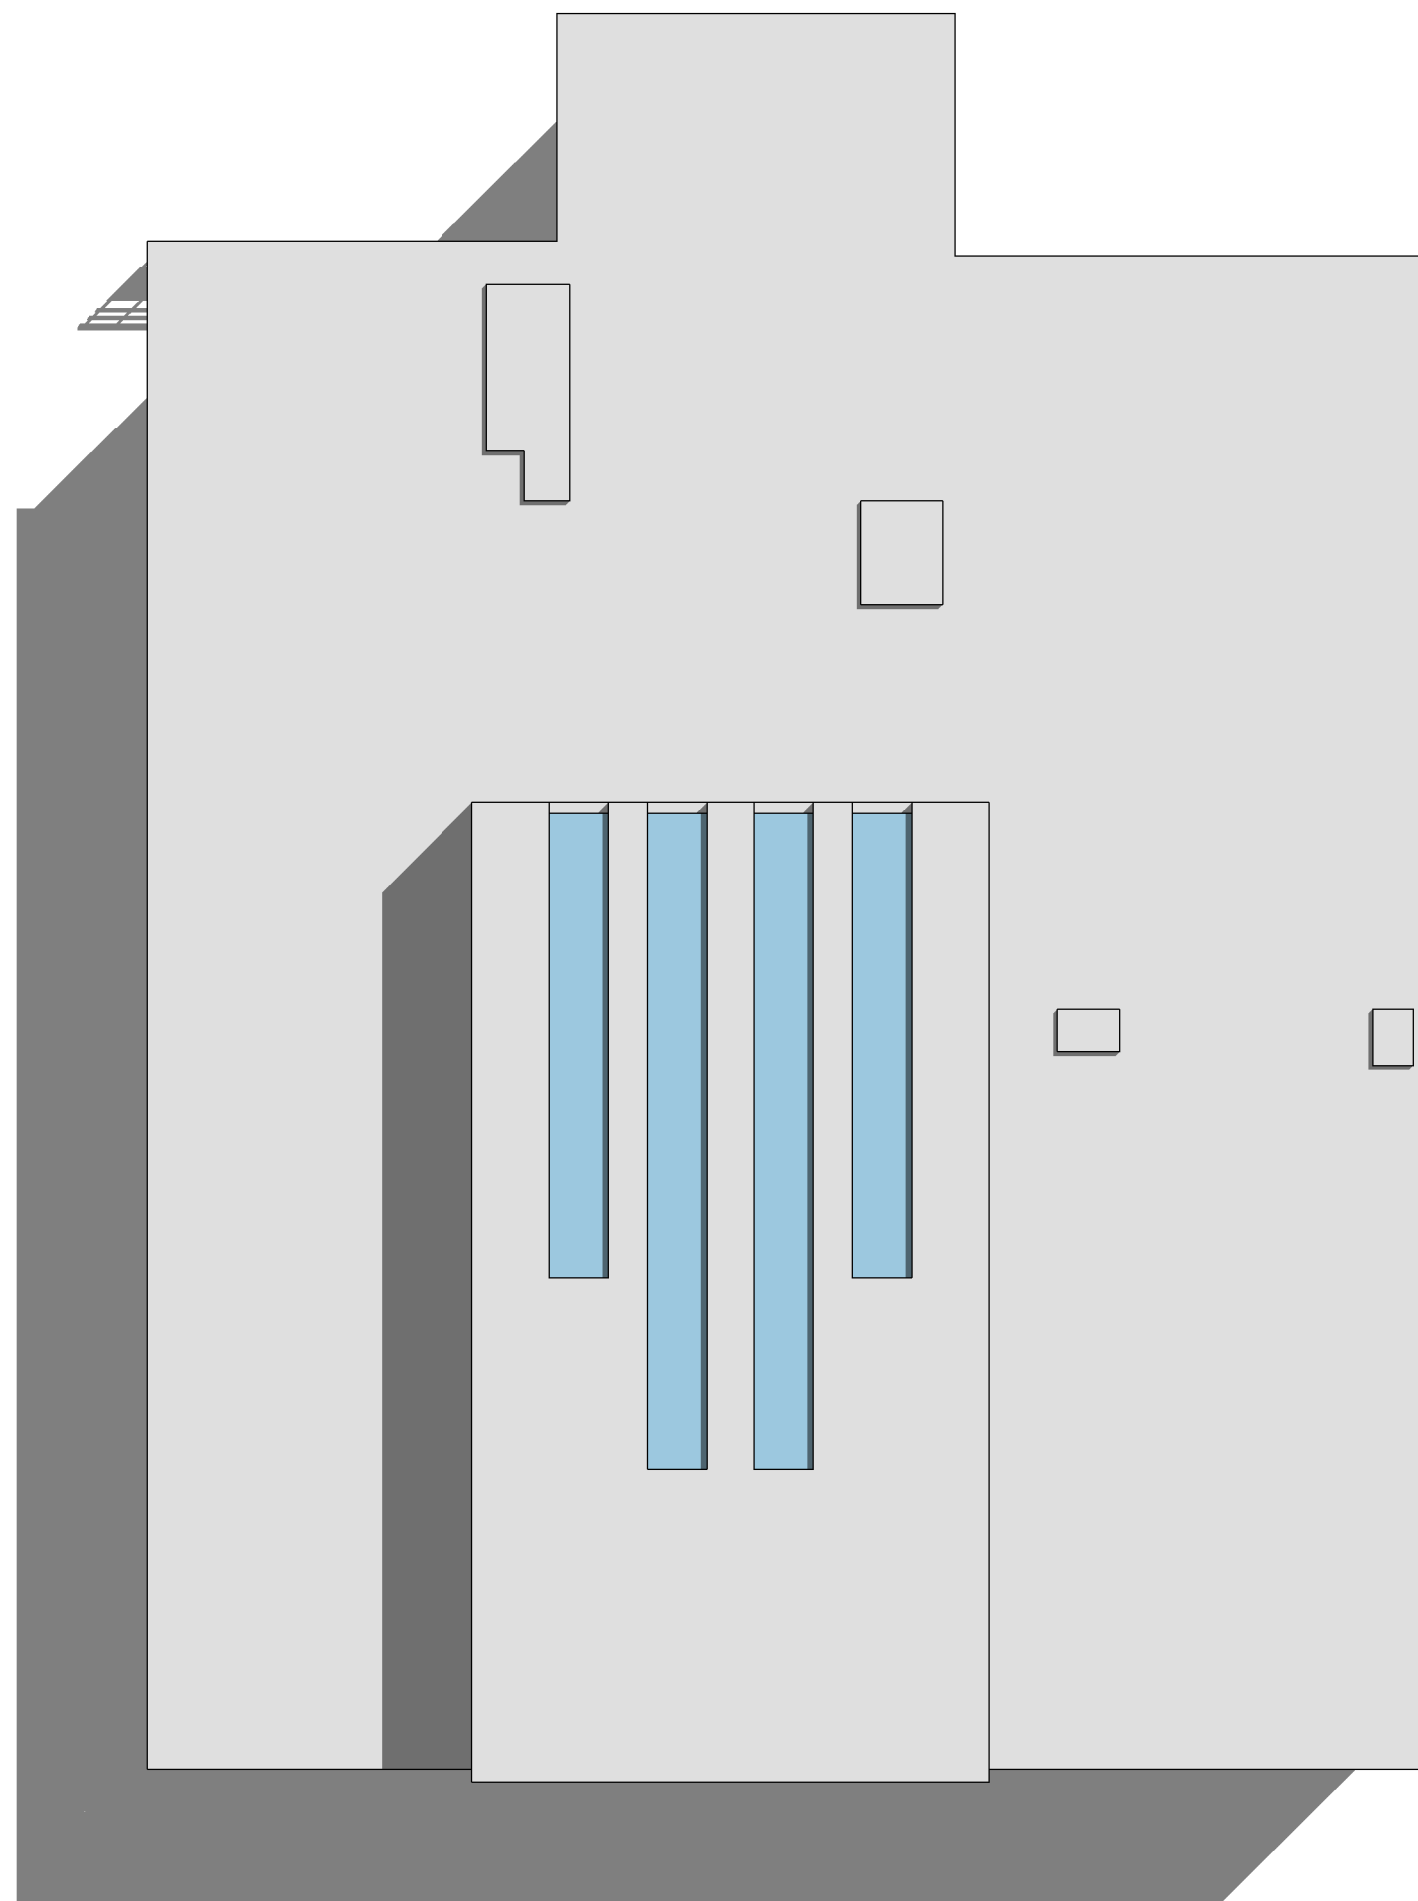


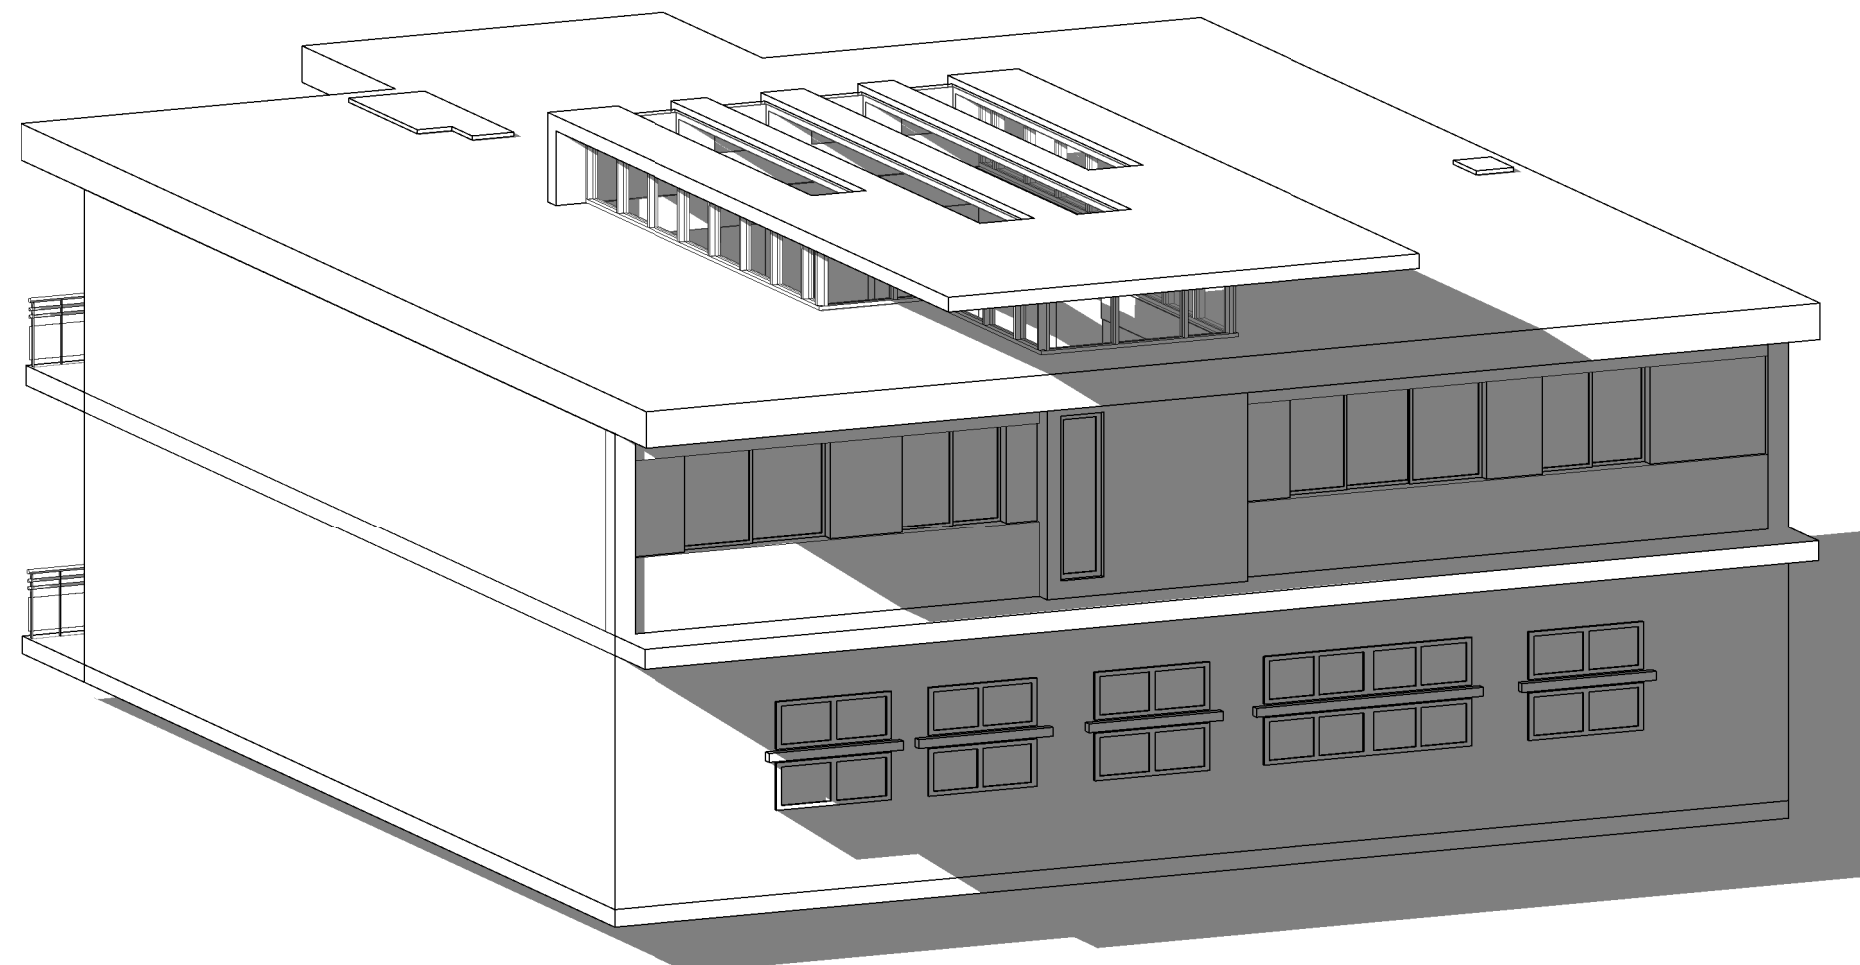

Face principale de la rehausse

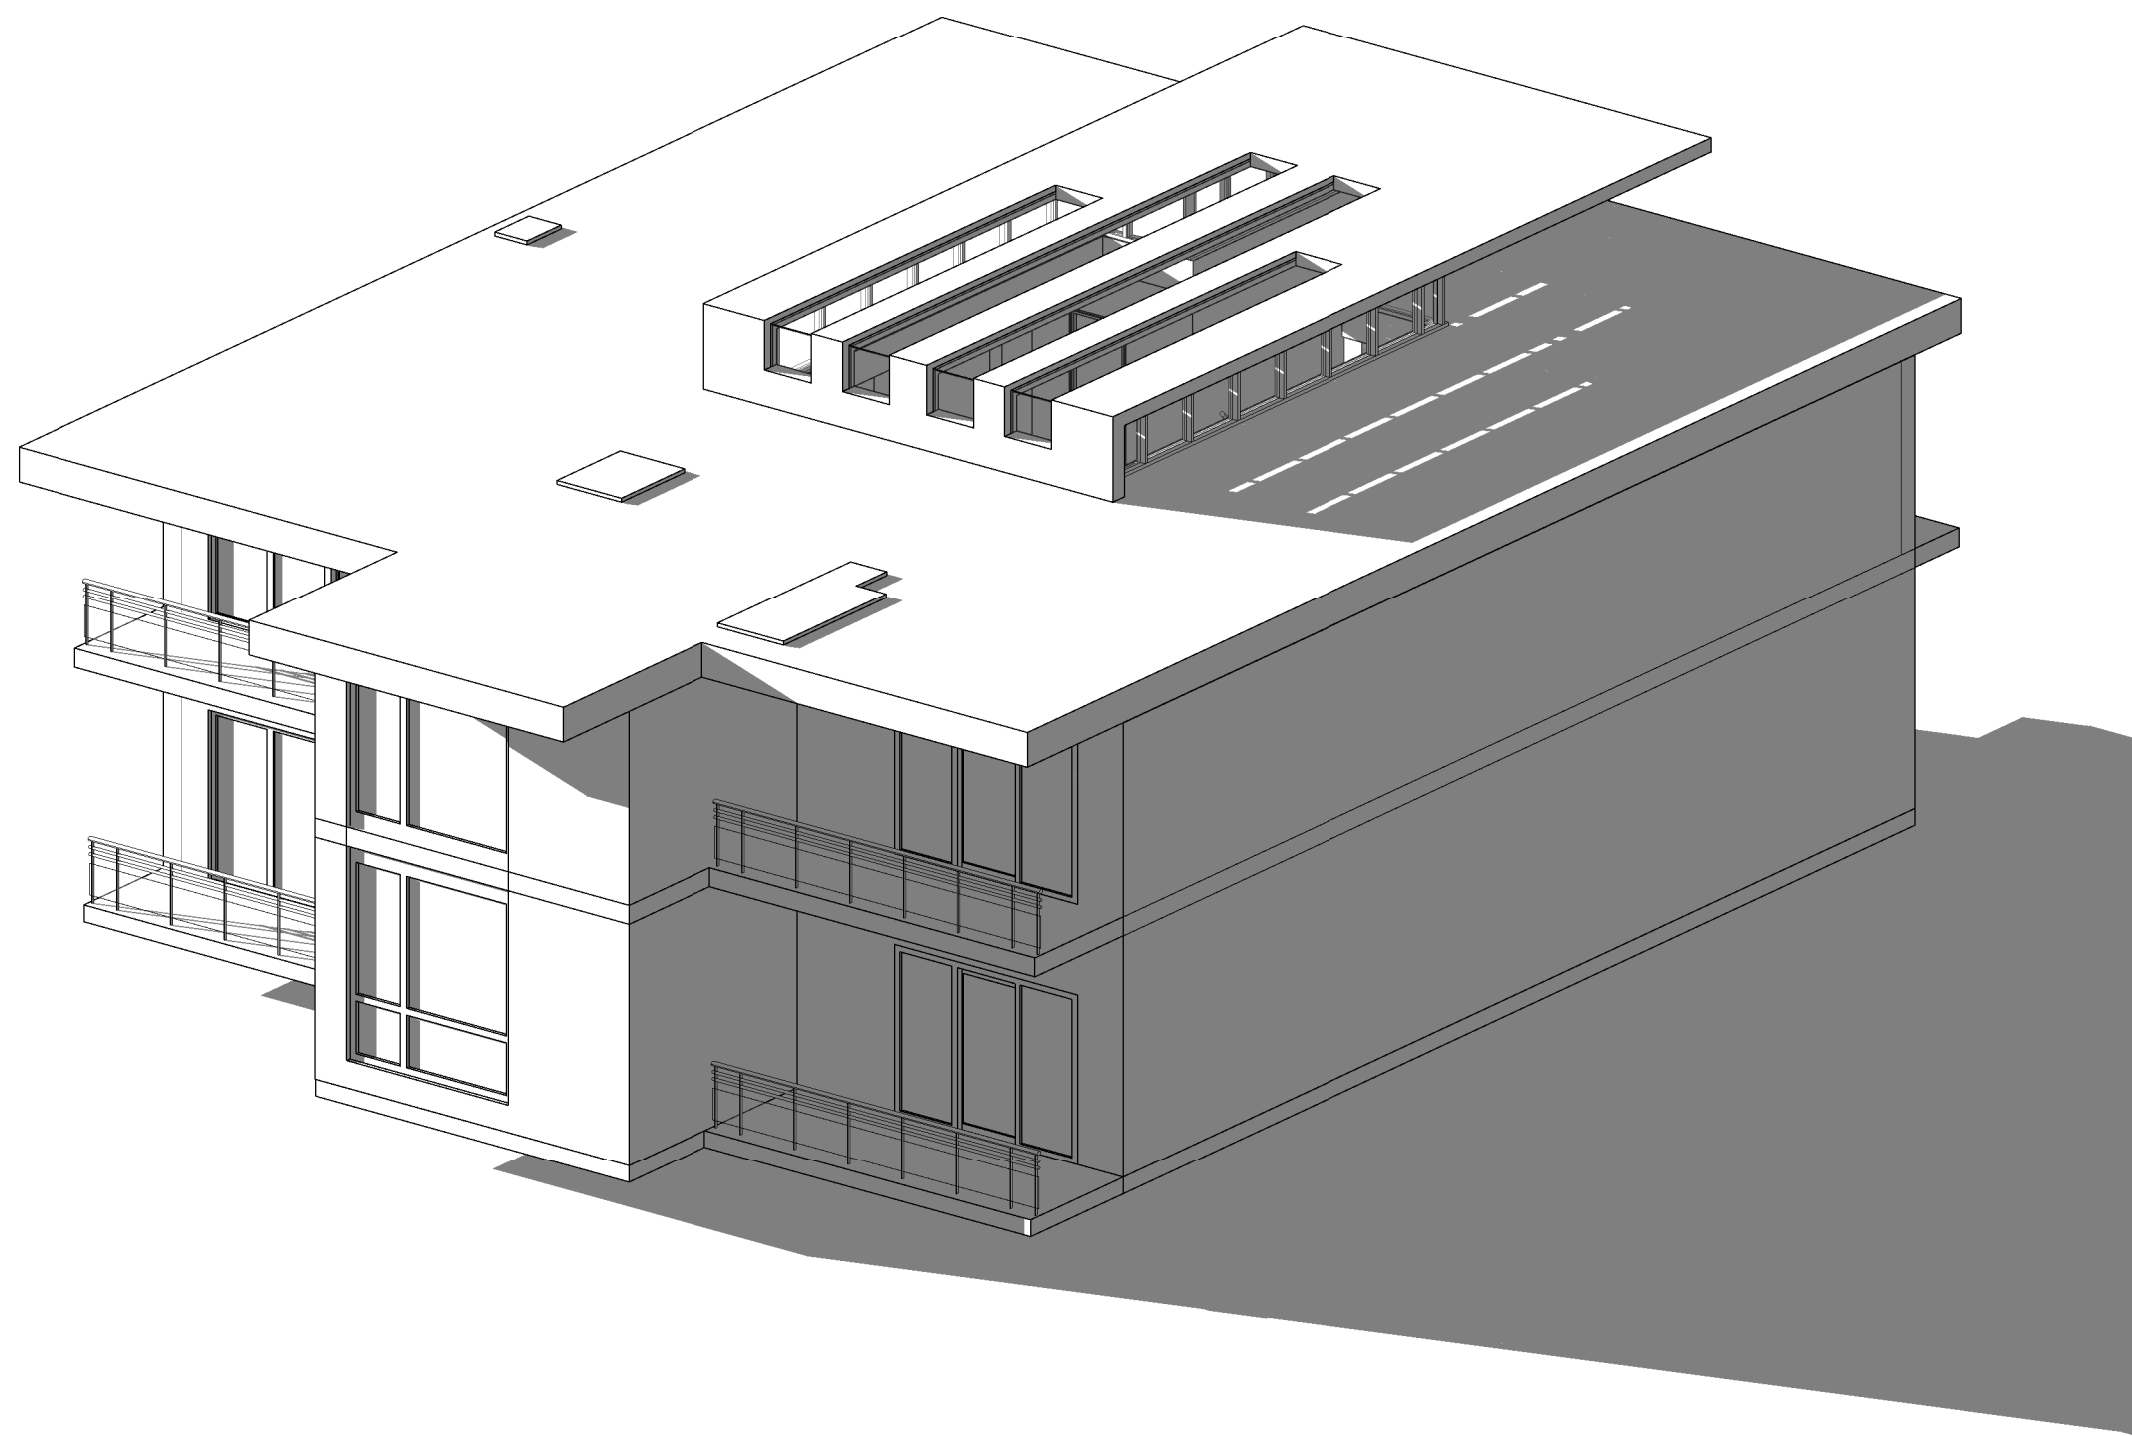


Face arrière de la rehausse

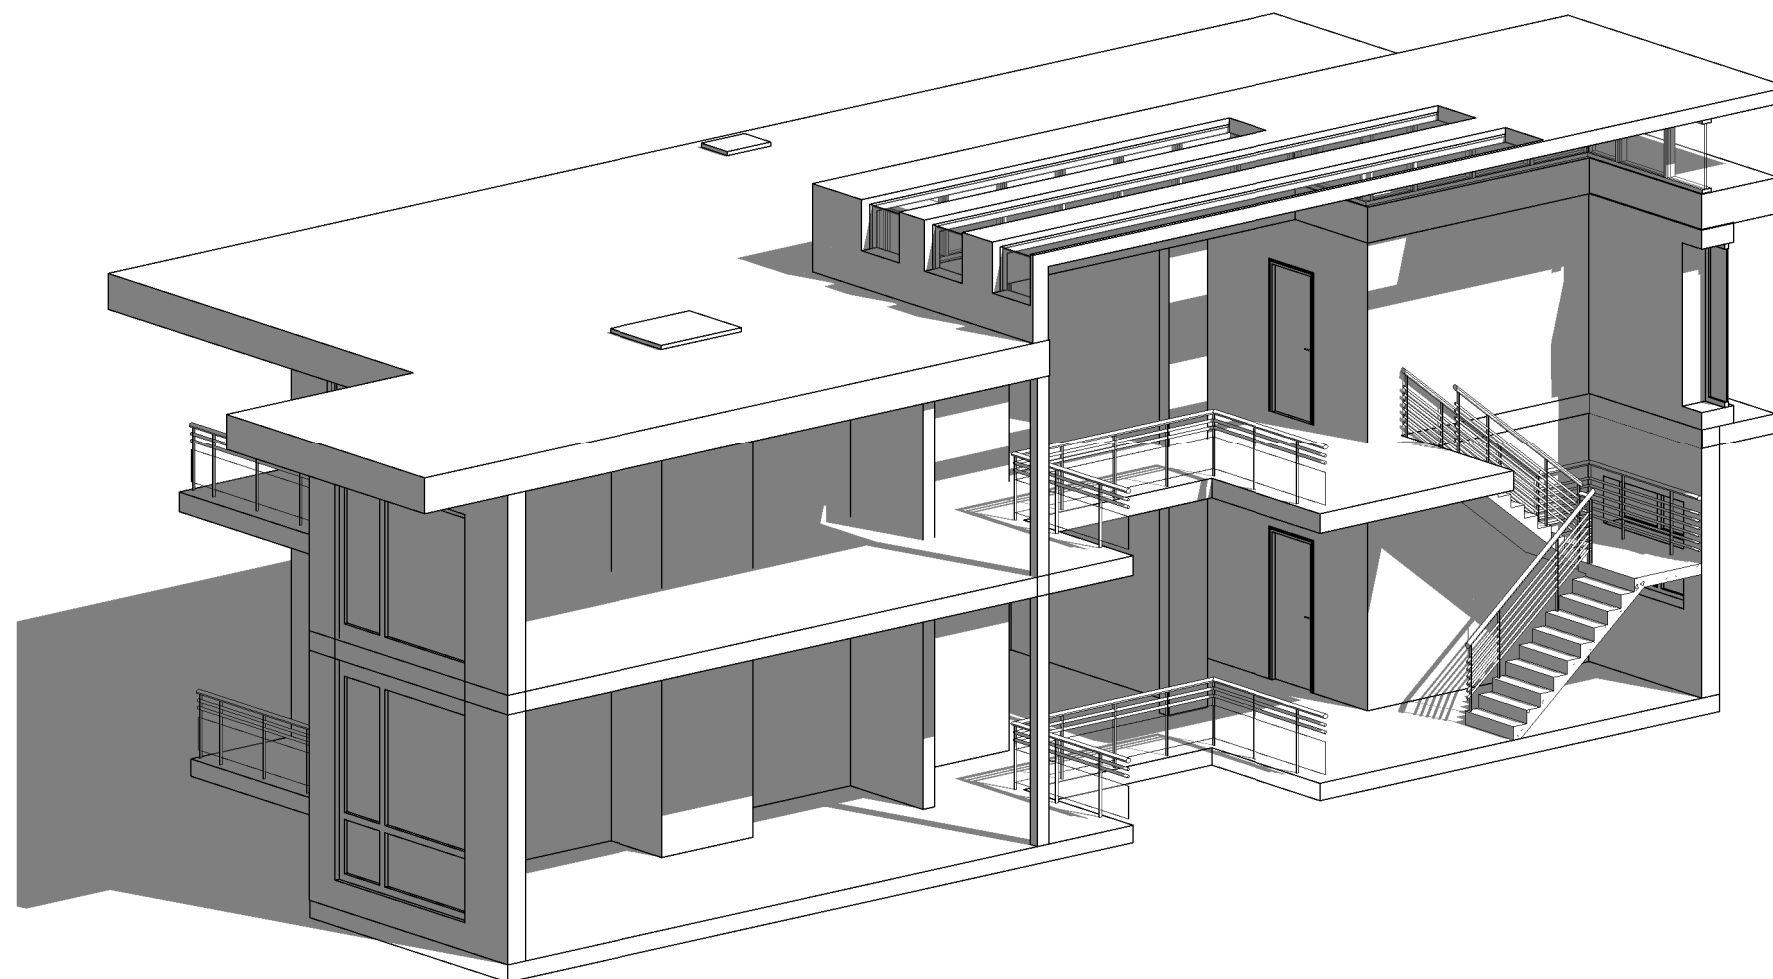

Coupe longitudinale



Vue 1

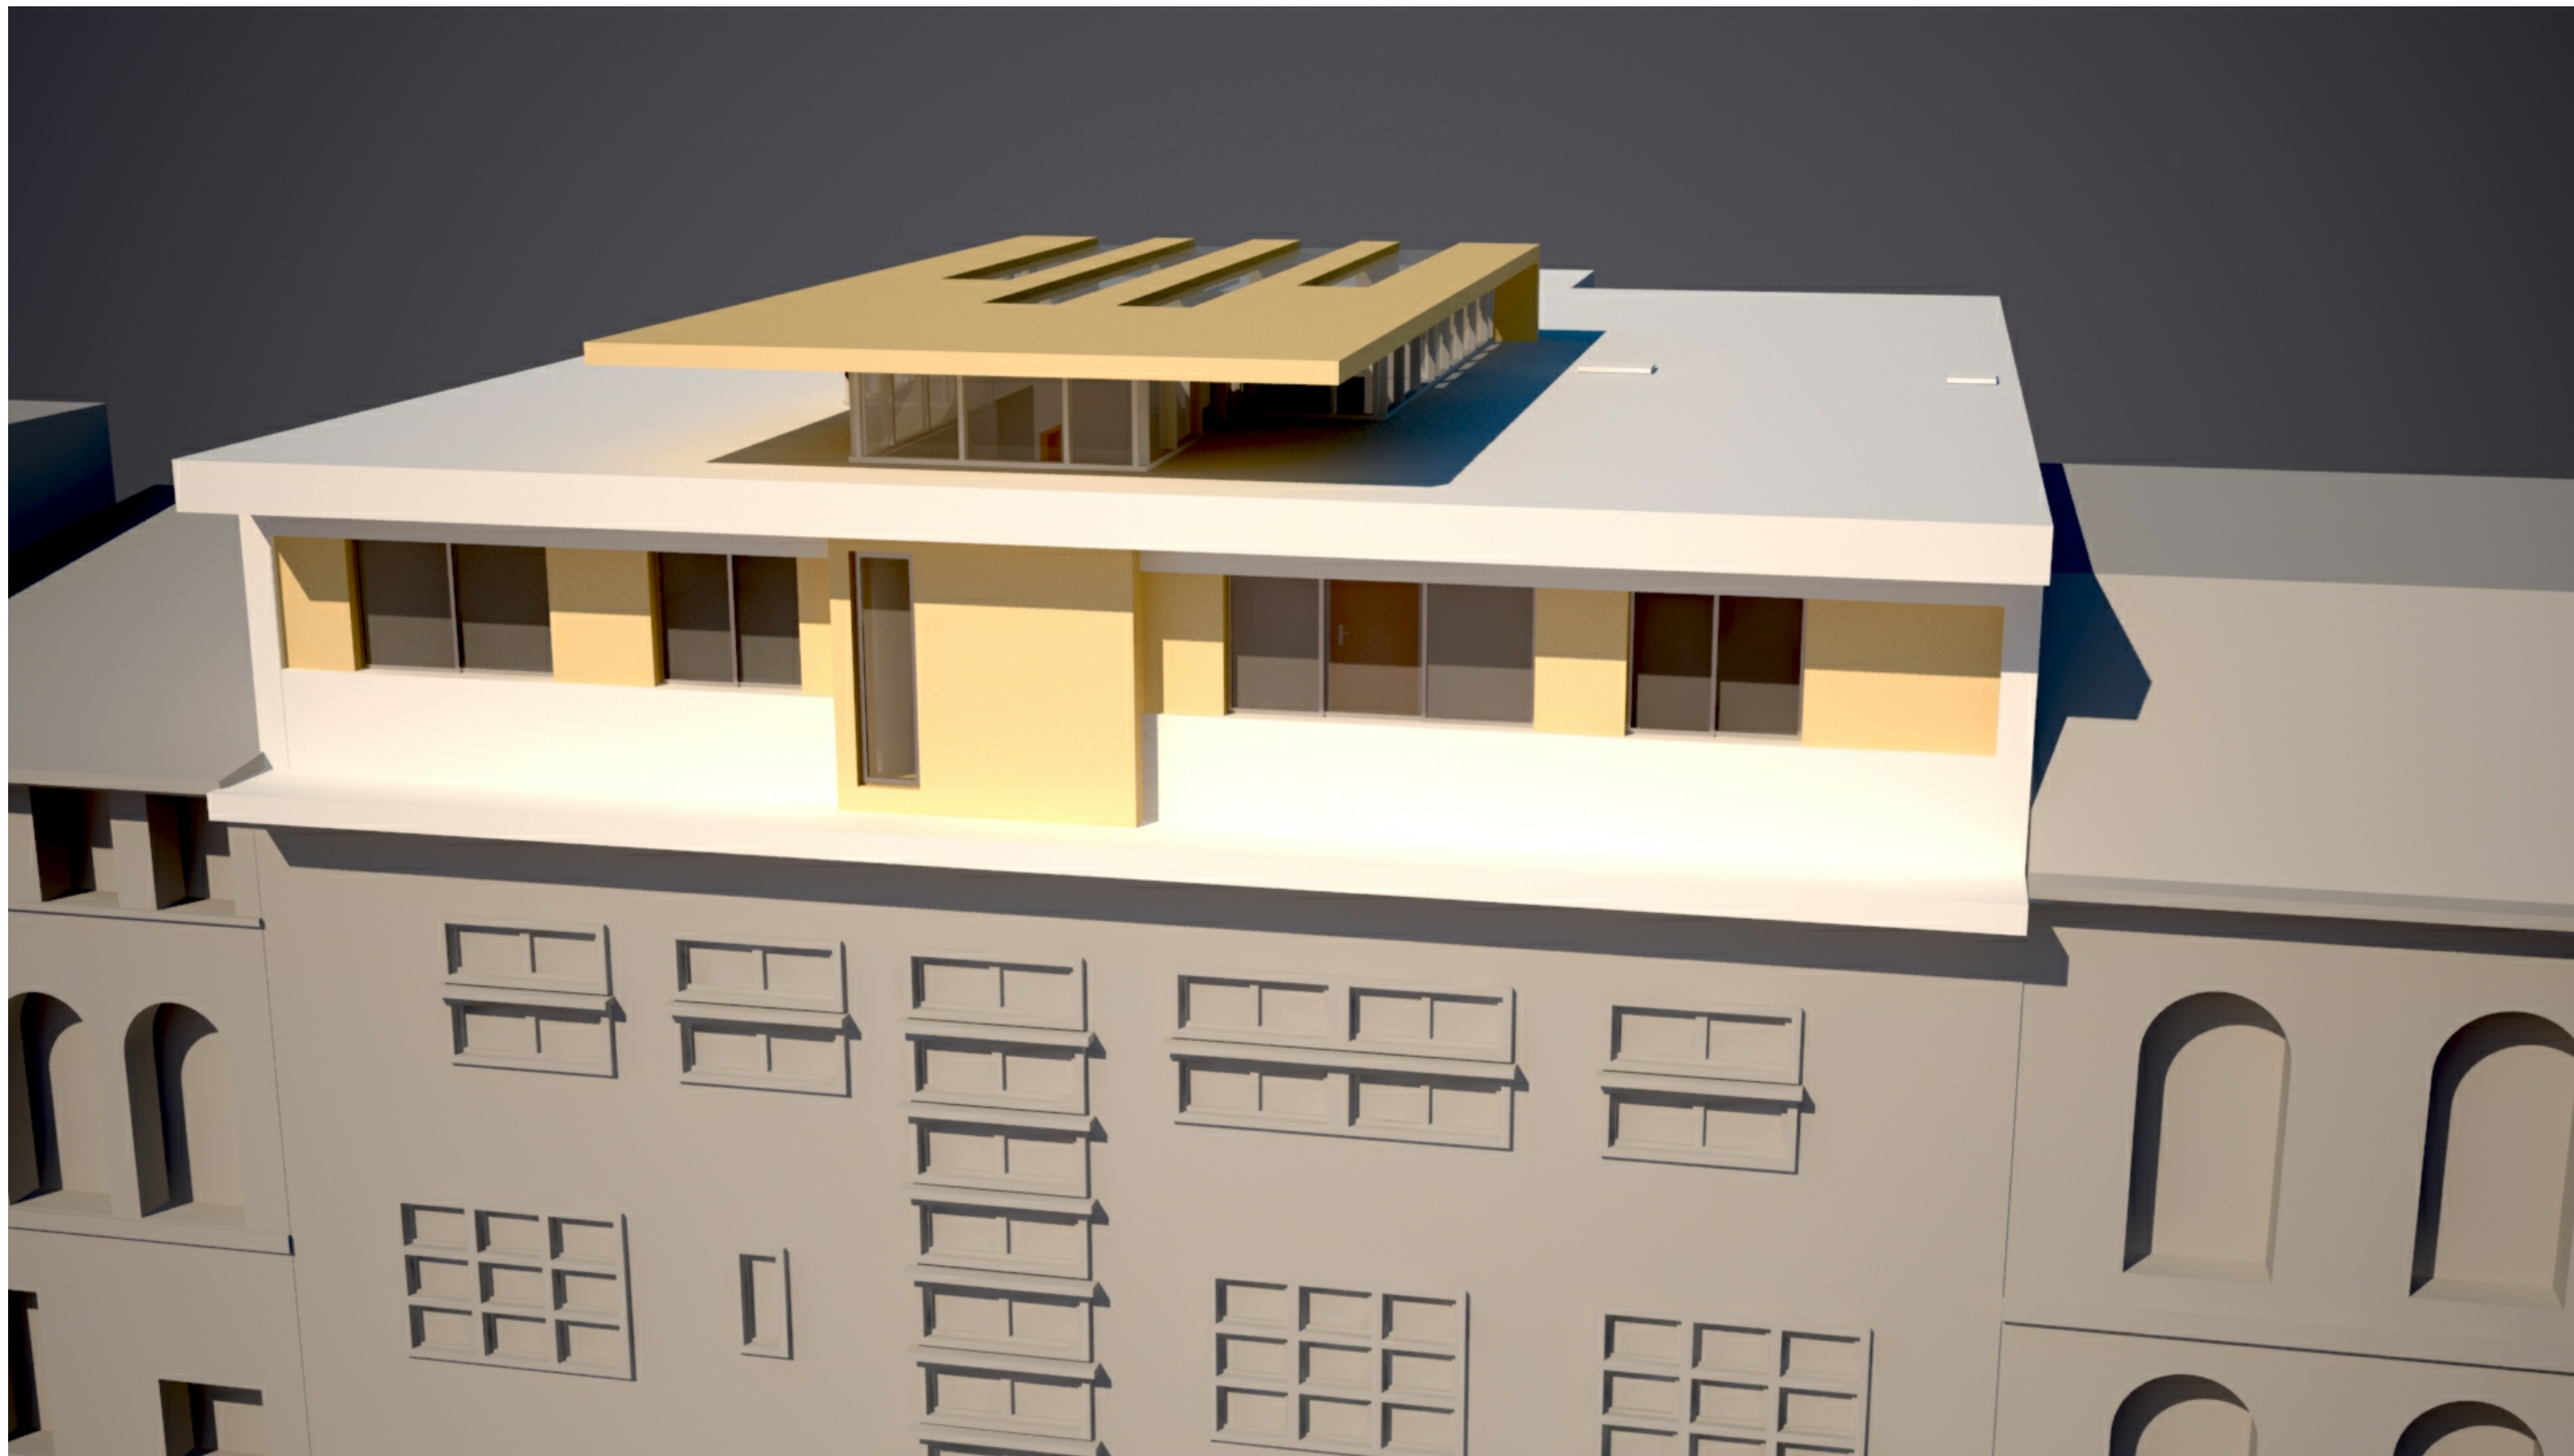



Vue 3

Façade arrière



Vue 4