



RDC

COUPE A-A
ECHELLE 1 : 100

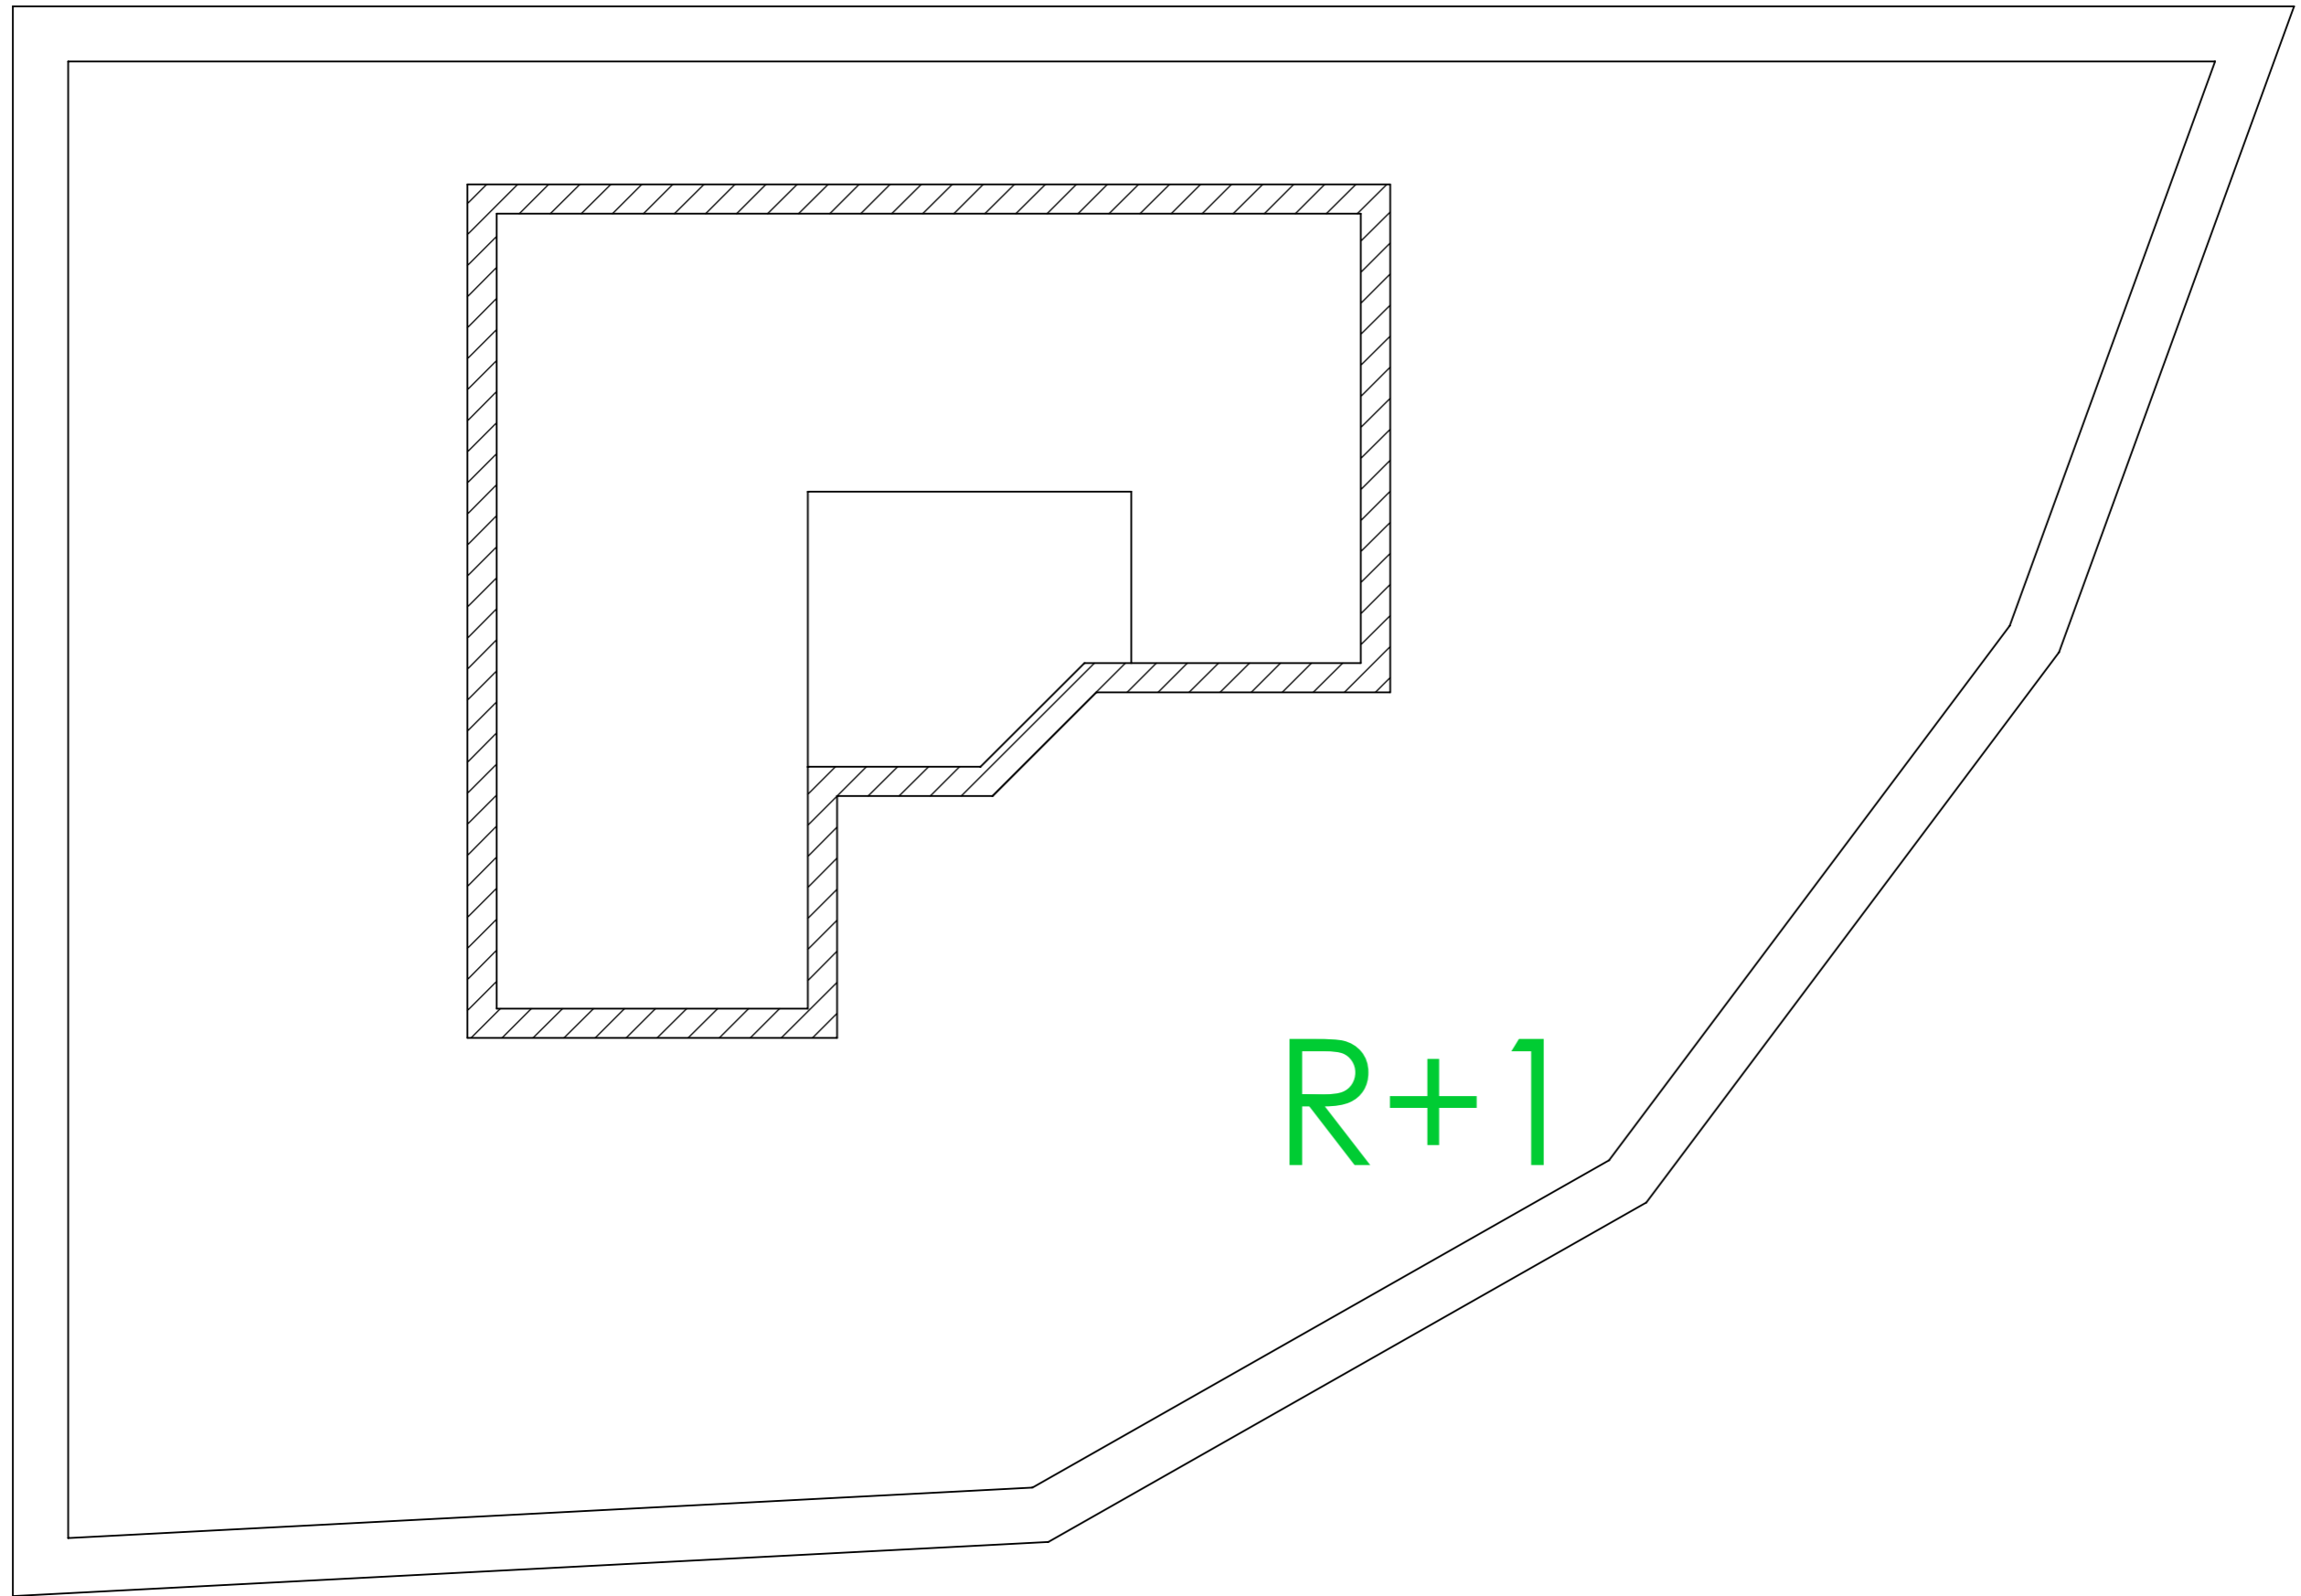

R+1

COUPE B-B
ECHELLE 1 : 100

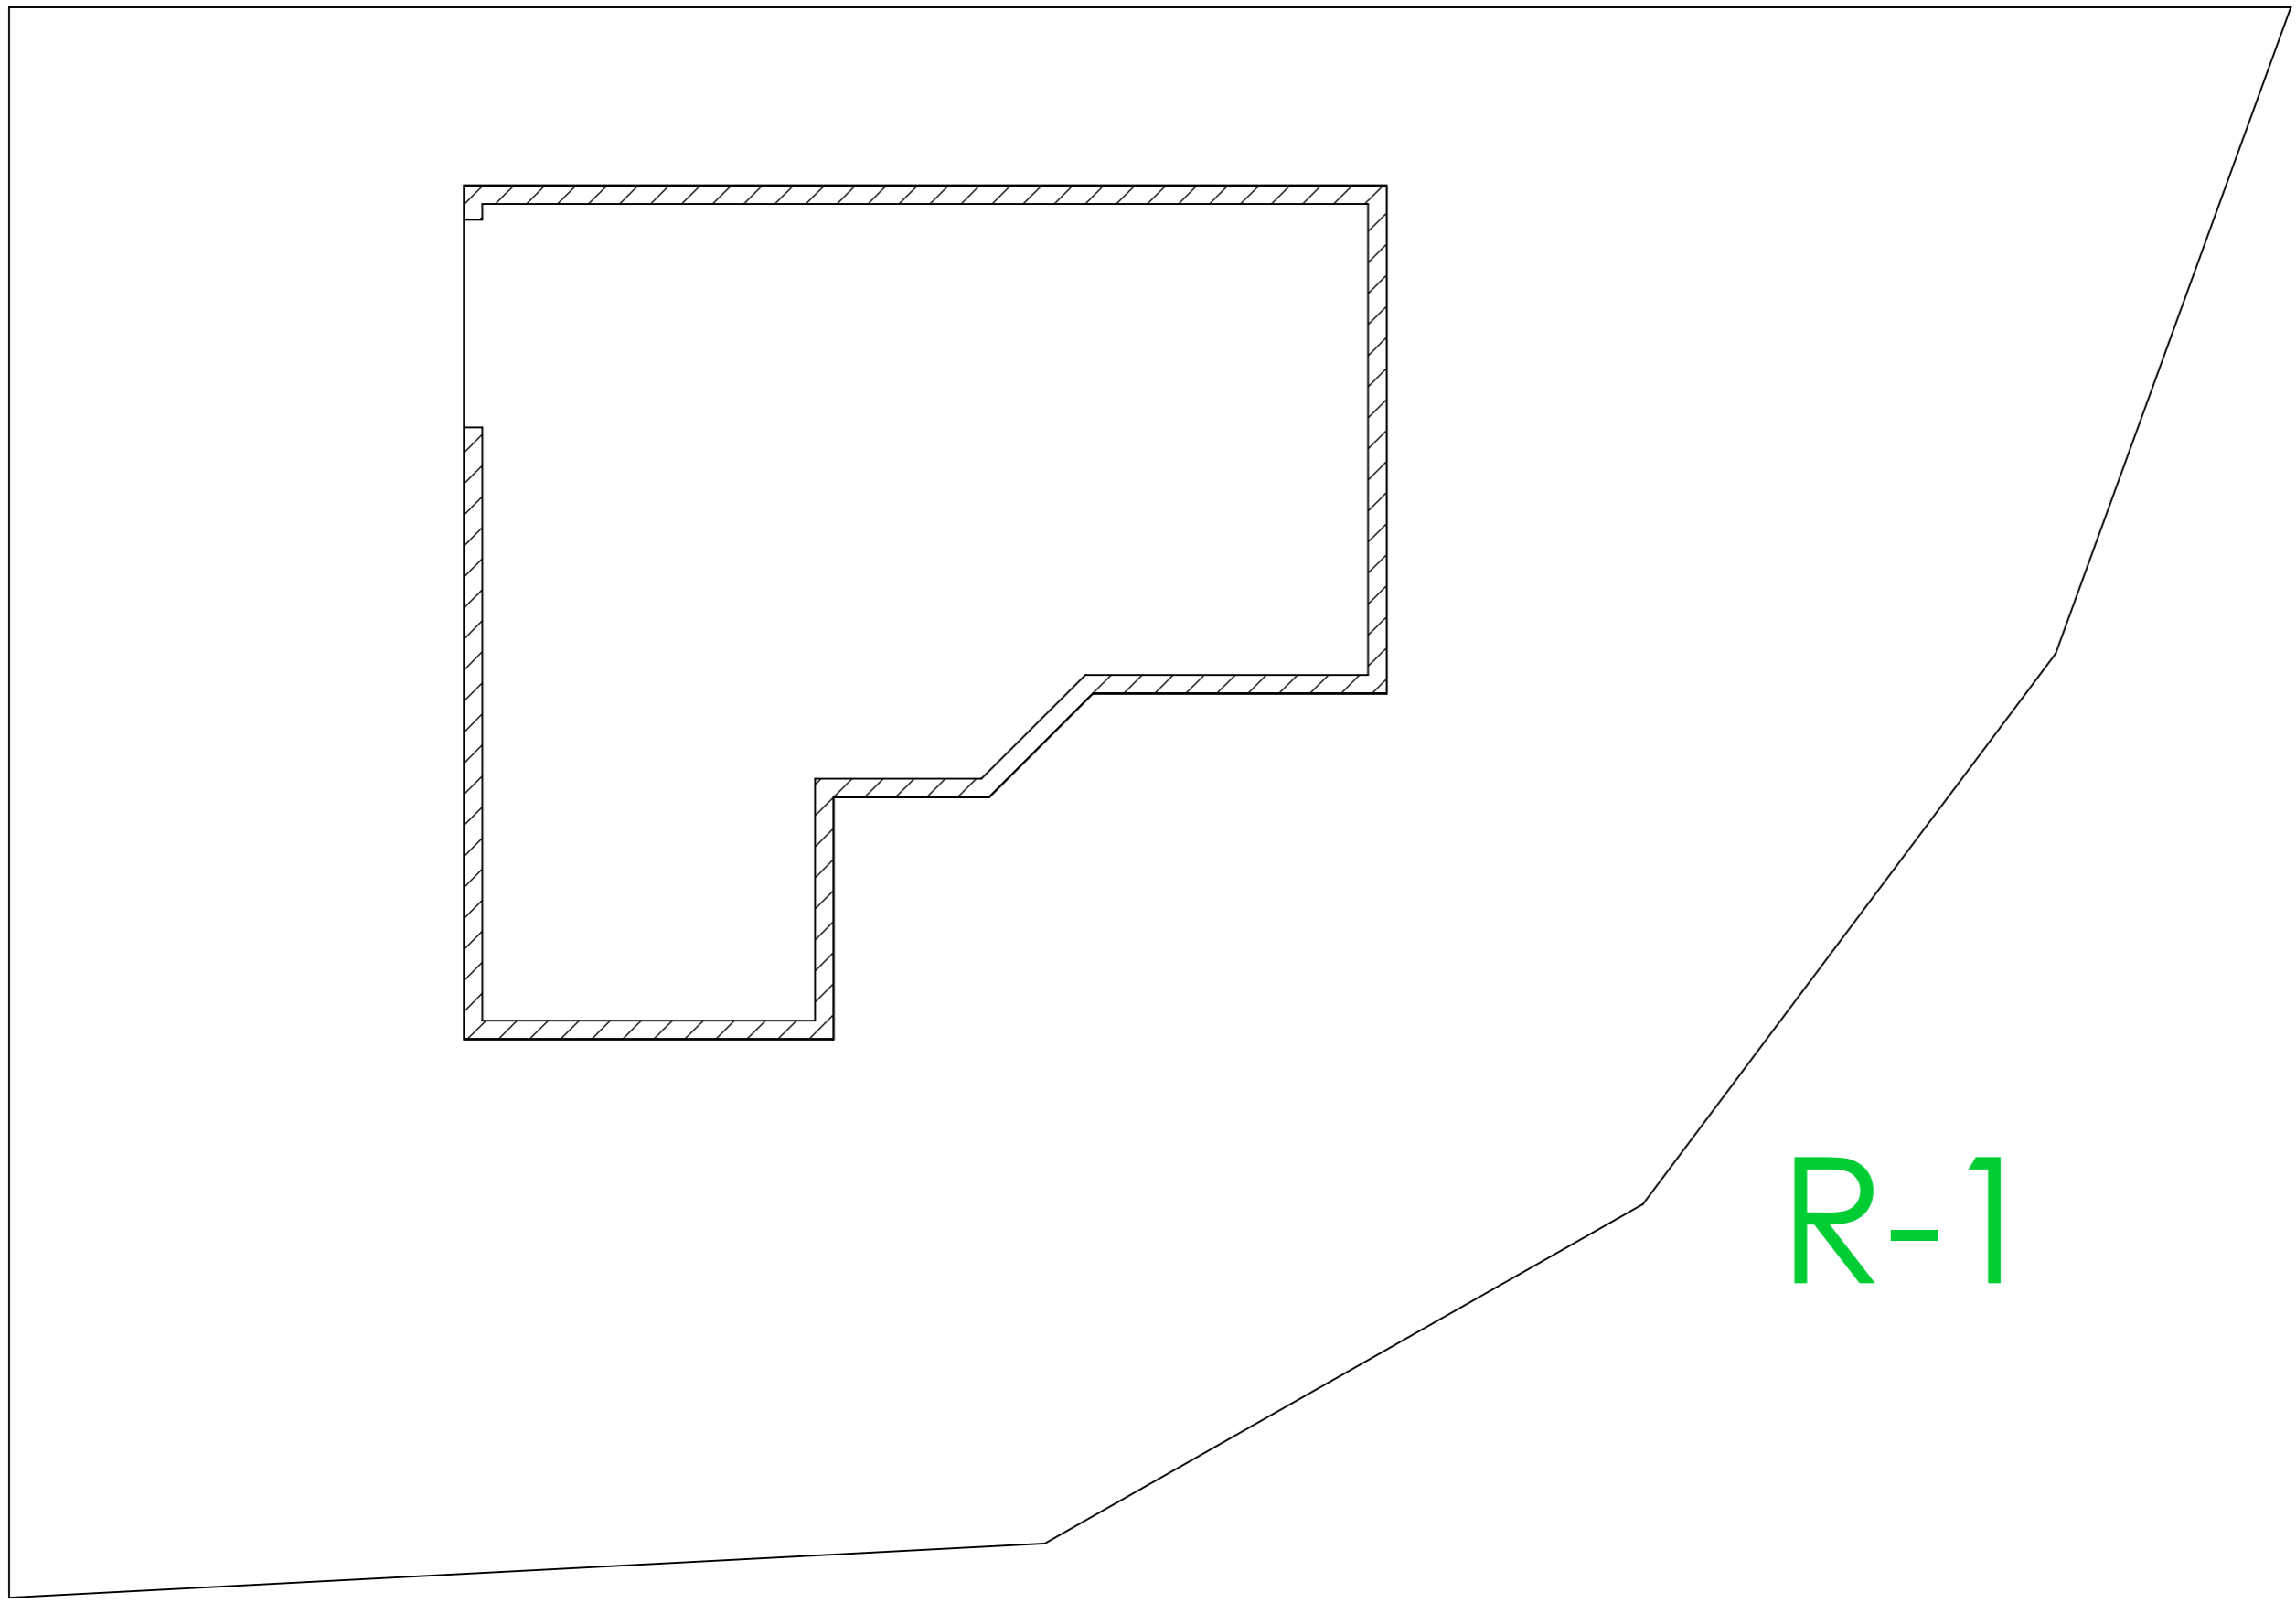

R-1

COUPE C-C
ECHELLE 1 : 100

