


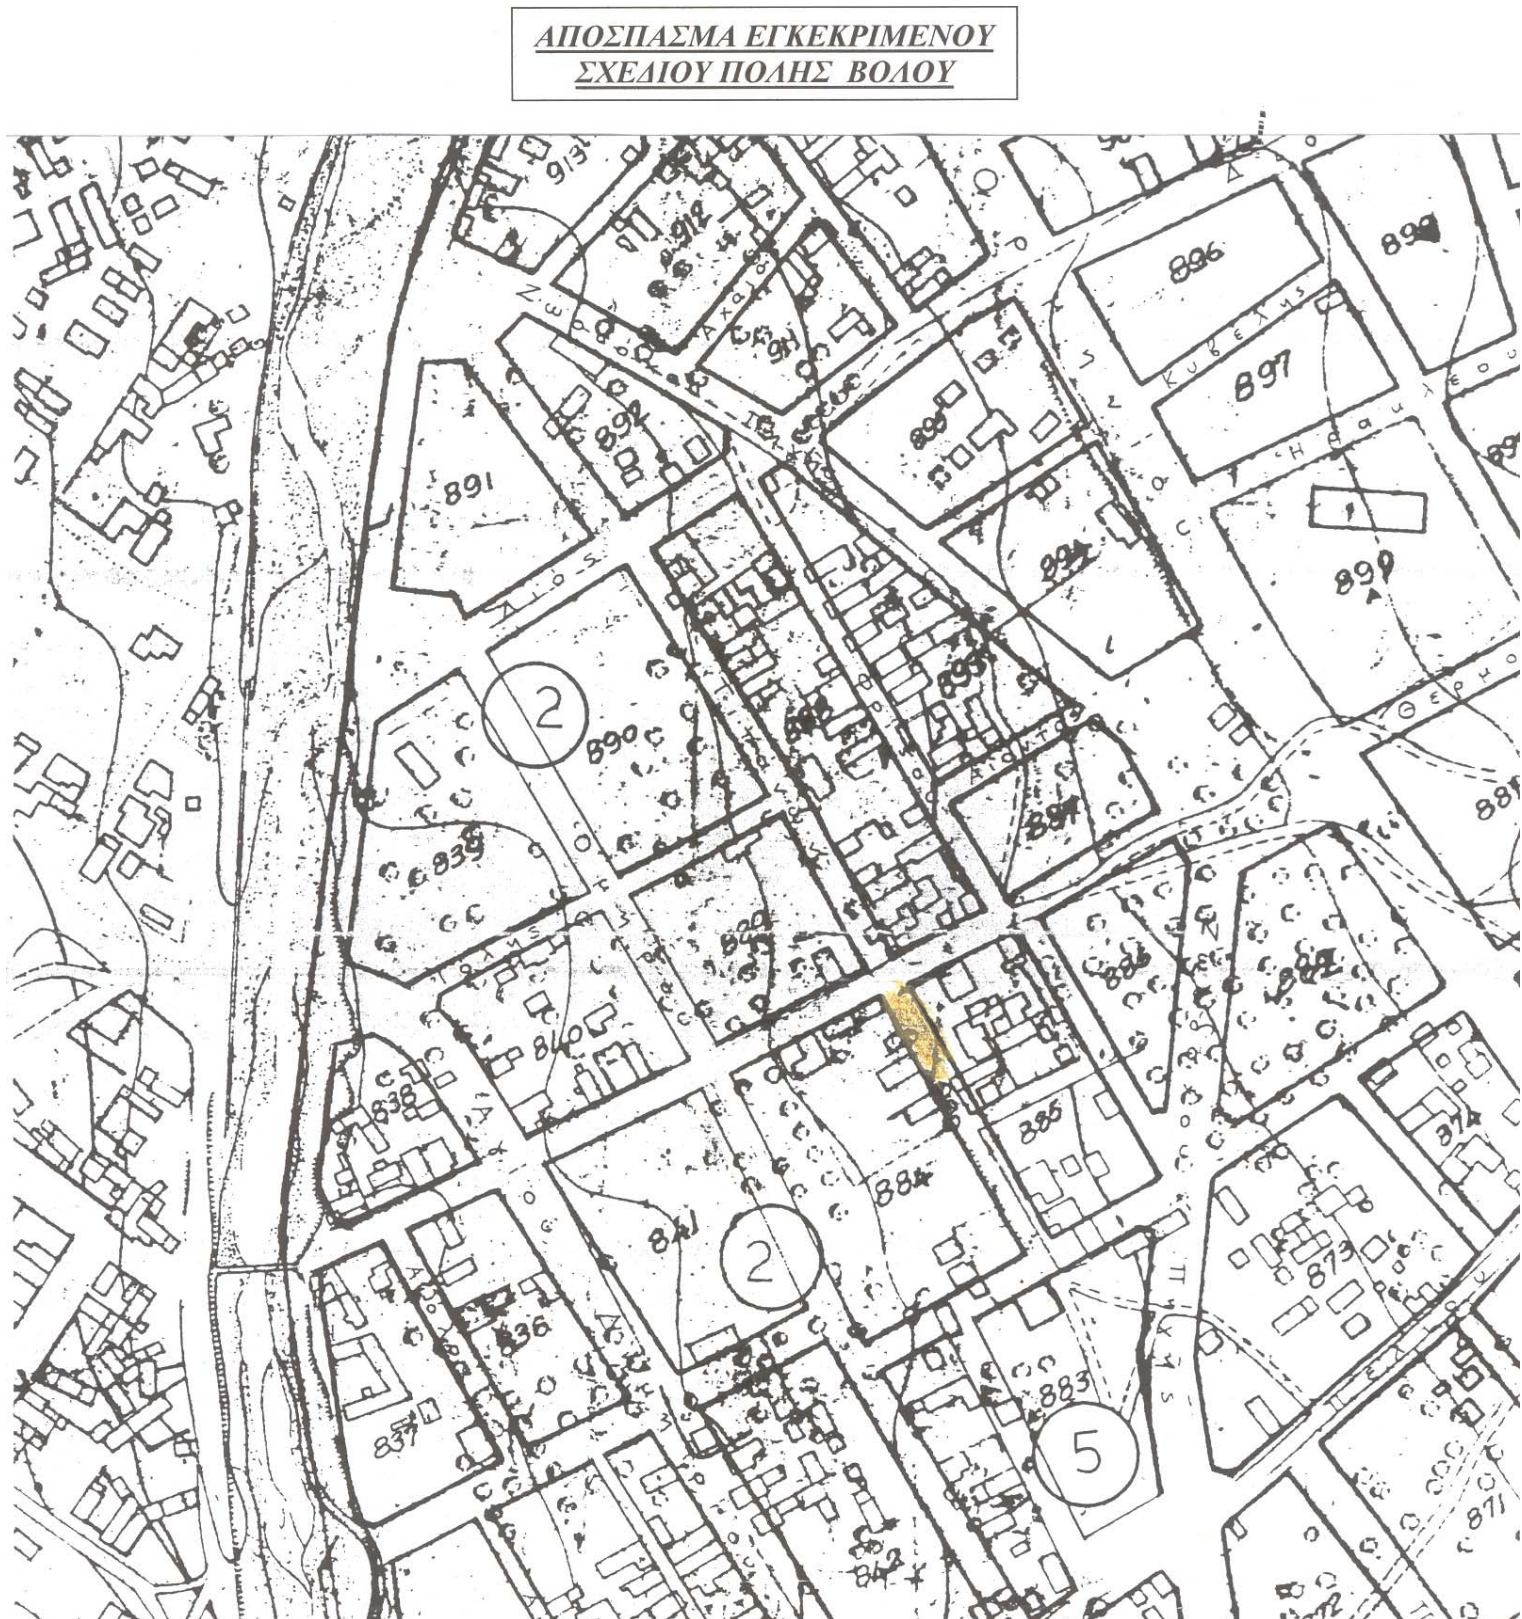

ΠΙΝΑΚΑΣ ΙΔΙΟΚΤΗΤΩΝ		
Α/Α/	Όνοματεπώνυμο ιδιοκτήτη	διεύθυνση
1	ΠΡΟΧΑΣΚΑ ΧΑΡΙΚΛΕΙΑ	Θερμοπυλών 26Α & Τιτάνων - Ν. Δημητριάδα - Βόλος
2	ΒΟΥΛΓΑΡΗ ΟΛΓΑ	Θερμοπυλών 24 & Τιτάνων - Ν. Δημητριάδα - Βόλος
3	ΜΑΣΤΡΟΓΙΑΝΝΗ ΑΠΟΣΤΟΛΙΑ & ΠΕΤΡΑΤΟΥ ΣΟΥΛΑ	Τιτάνων 30 - Ν. Δημητριάδα Βόλος
4	ΠΑΠΑΙΩΑΝΝΟΥ ΑΘΗΝΑ	Τιτάνων 33 - Ν. Δημητριάδα - Βόλος
5	ΠΑΥΛΟΠΟΥΛΟΣ ΘΩΜΑΣ	Τιτάνων 32 - Ν. Δημητριάδα - Βόλος

ΠΙΝΑΚΑΣ ΑΝΑΛΟΓΙΣΜΟΥ			
α/α	ονοματεπώνυμο ιδιοκτήτη	αρχική ιδιοκτησία – εμβαδόν (τ.μ.)	Τελική ιδιοκτησία – εμβαδόν
1	ΠΡΟΧΑΣΚΑ ΧΑΡΙΚΛΕΙΑ του ΑΔΑΜΑΝΤΙΟΥ	(4-5-6-1-11-12-3-4) = 318,33 τ.μ.	(1-2-3-4-5-6-1) = 63,58 τ.μ.
4	ΠΑΠΑΙΩΑΝΝΟΥ ΑΘΗΝΑ	(4-3-13-14-15-16-7-8-4) = 159,84 τ.μ.	(3-13-14-15-16-7-3) = 115,82 τ.μ.



ΕΛΛΗΝΙΚΗ ΔΗΜΟΚΡΑΤΙΑ

ΔΗΜΟΣ ΒΟΛΟΥ

ΔΗΜΟΤΙΚΗ ΕΝΟΤΗΤΑ ΒΟΛΟΥ

ΔΙΕΥΘΥΝΣΗ ΥΠΗΡΕΣΙΑΣ ΔΟΜΗΣΗΣ
ΤΜΗΜΑ ΠΟΛΕΟΔΟΜΙΚΟΥ ΣΧΕΔΙΑΣΜΟΥ

ΤΟΠΟΓΡΑΦΙΚΟ ΔΙΑΓΡΑΜΜΑ

ΠΟΥ ΣΥΝΟΔΕΥΕΙ ΤΗΝ ΠΡΑΞΗ ΑΝΑΛΟΓΙΣΜΟΥ
ΜΕ ΑΡΙΘΜΟ **ΔΒ/2012**
ΕΠΙ ΤΗΣ ΟΔΟΥ ΤΙΤΑΝΩΝ (Ο.Τ. 857)

κλίμακα 1:200

ΘΕΩΡΗΘΗΚΕ

Ο Δ/ΝΤΗΣ

Ο Προϊστάμενος του
Τ. Π. Σ.

Βόλος - 11- 2012

Ο Συντάξας

ΣΠ. ΤΣΙΡΑΝΤΩΝΑΚΗΣ ΓΙΑΝΝΗΣ ΠΟΛΥΜΕΝΙΑΔΗΣ ΓΙΑΝΝΗΣ ΠΟΛΥΜΕΝΙΑΔΗΣ
Τοπογράφος Μηχ. Τοπογράφος Μηχ. Τοπογράφος Μηχ.

ΟΙΚΟΠΕΔΑ ΑΡΤΙΑ ΚΑΤΑ ΚΑΝΟΝΑ

10-200 (προϋπόθεση για εγγραφέται οικοδομή με ελ.πρόσωπο 5μ και ελ.εμβαδόν 50τ.μ.)

από 9-6-73 έως 18-12-83

ελαχ.πρόσωπο 10

ελαχ.εμβαδόν 200

από 14-6-58 έως 9-6-73

ελαχ.πρόσωπο 7

ελαχ.εμβαδόν 100

πρό της 14-6-58

ελαχ.πρόσωπο 3

ελαχ.εμβαδόν 35

VERM © Α. & Η. ΜΟΚΟΣ Ο.Ε. - Σ/Α: Β97Ε-327D-340Ε-8Ε60
Y:\Verm\Dat\5\NOEMBPIO\2011\ΠΡΟΧΑΣΚΑ\ΣΧΕΔΙΑ\Topo_E200_3289.WPF