
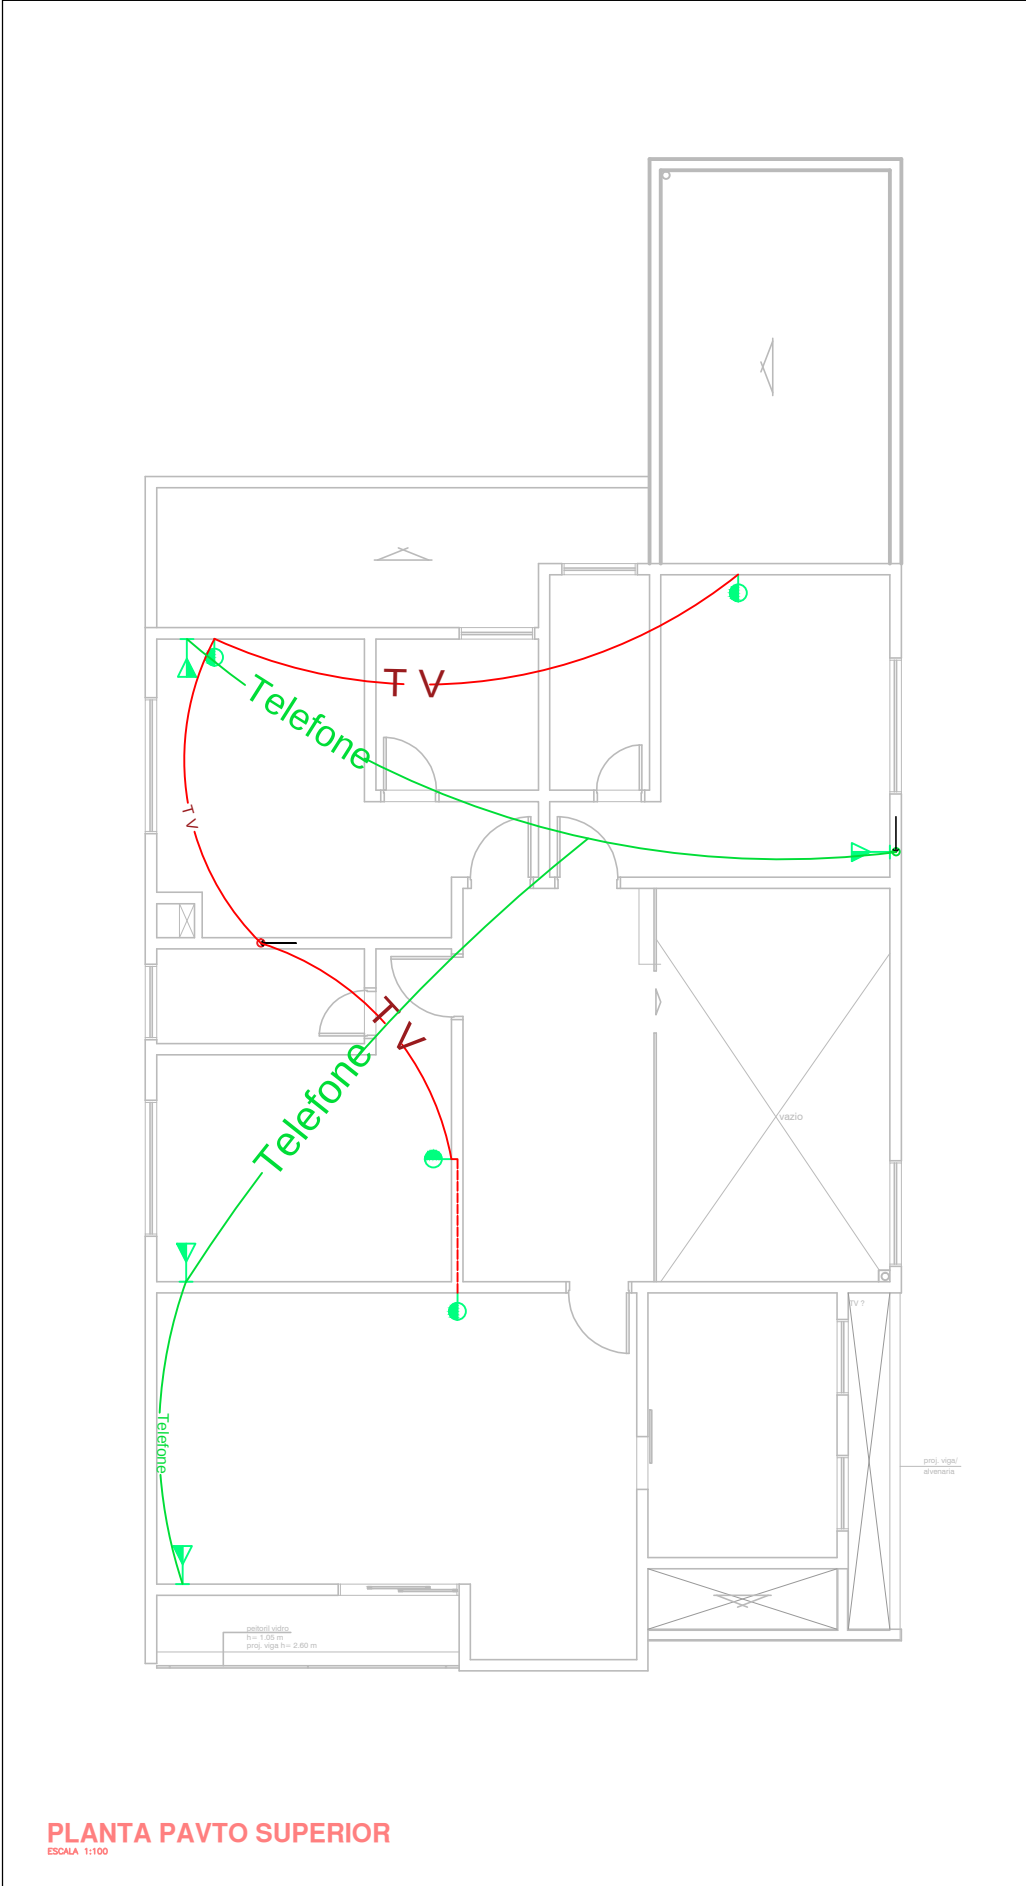


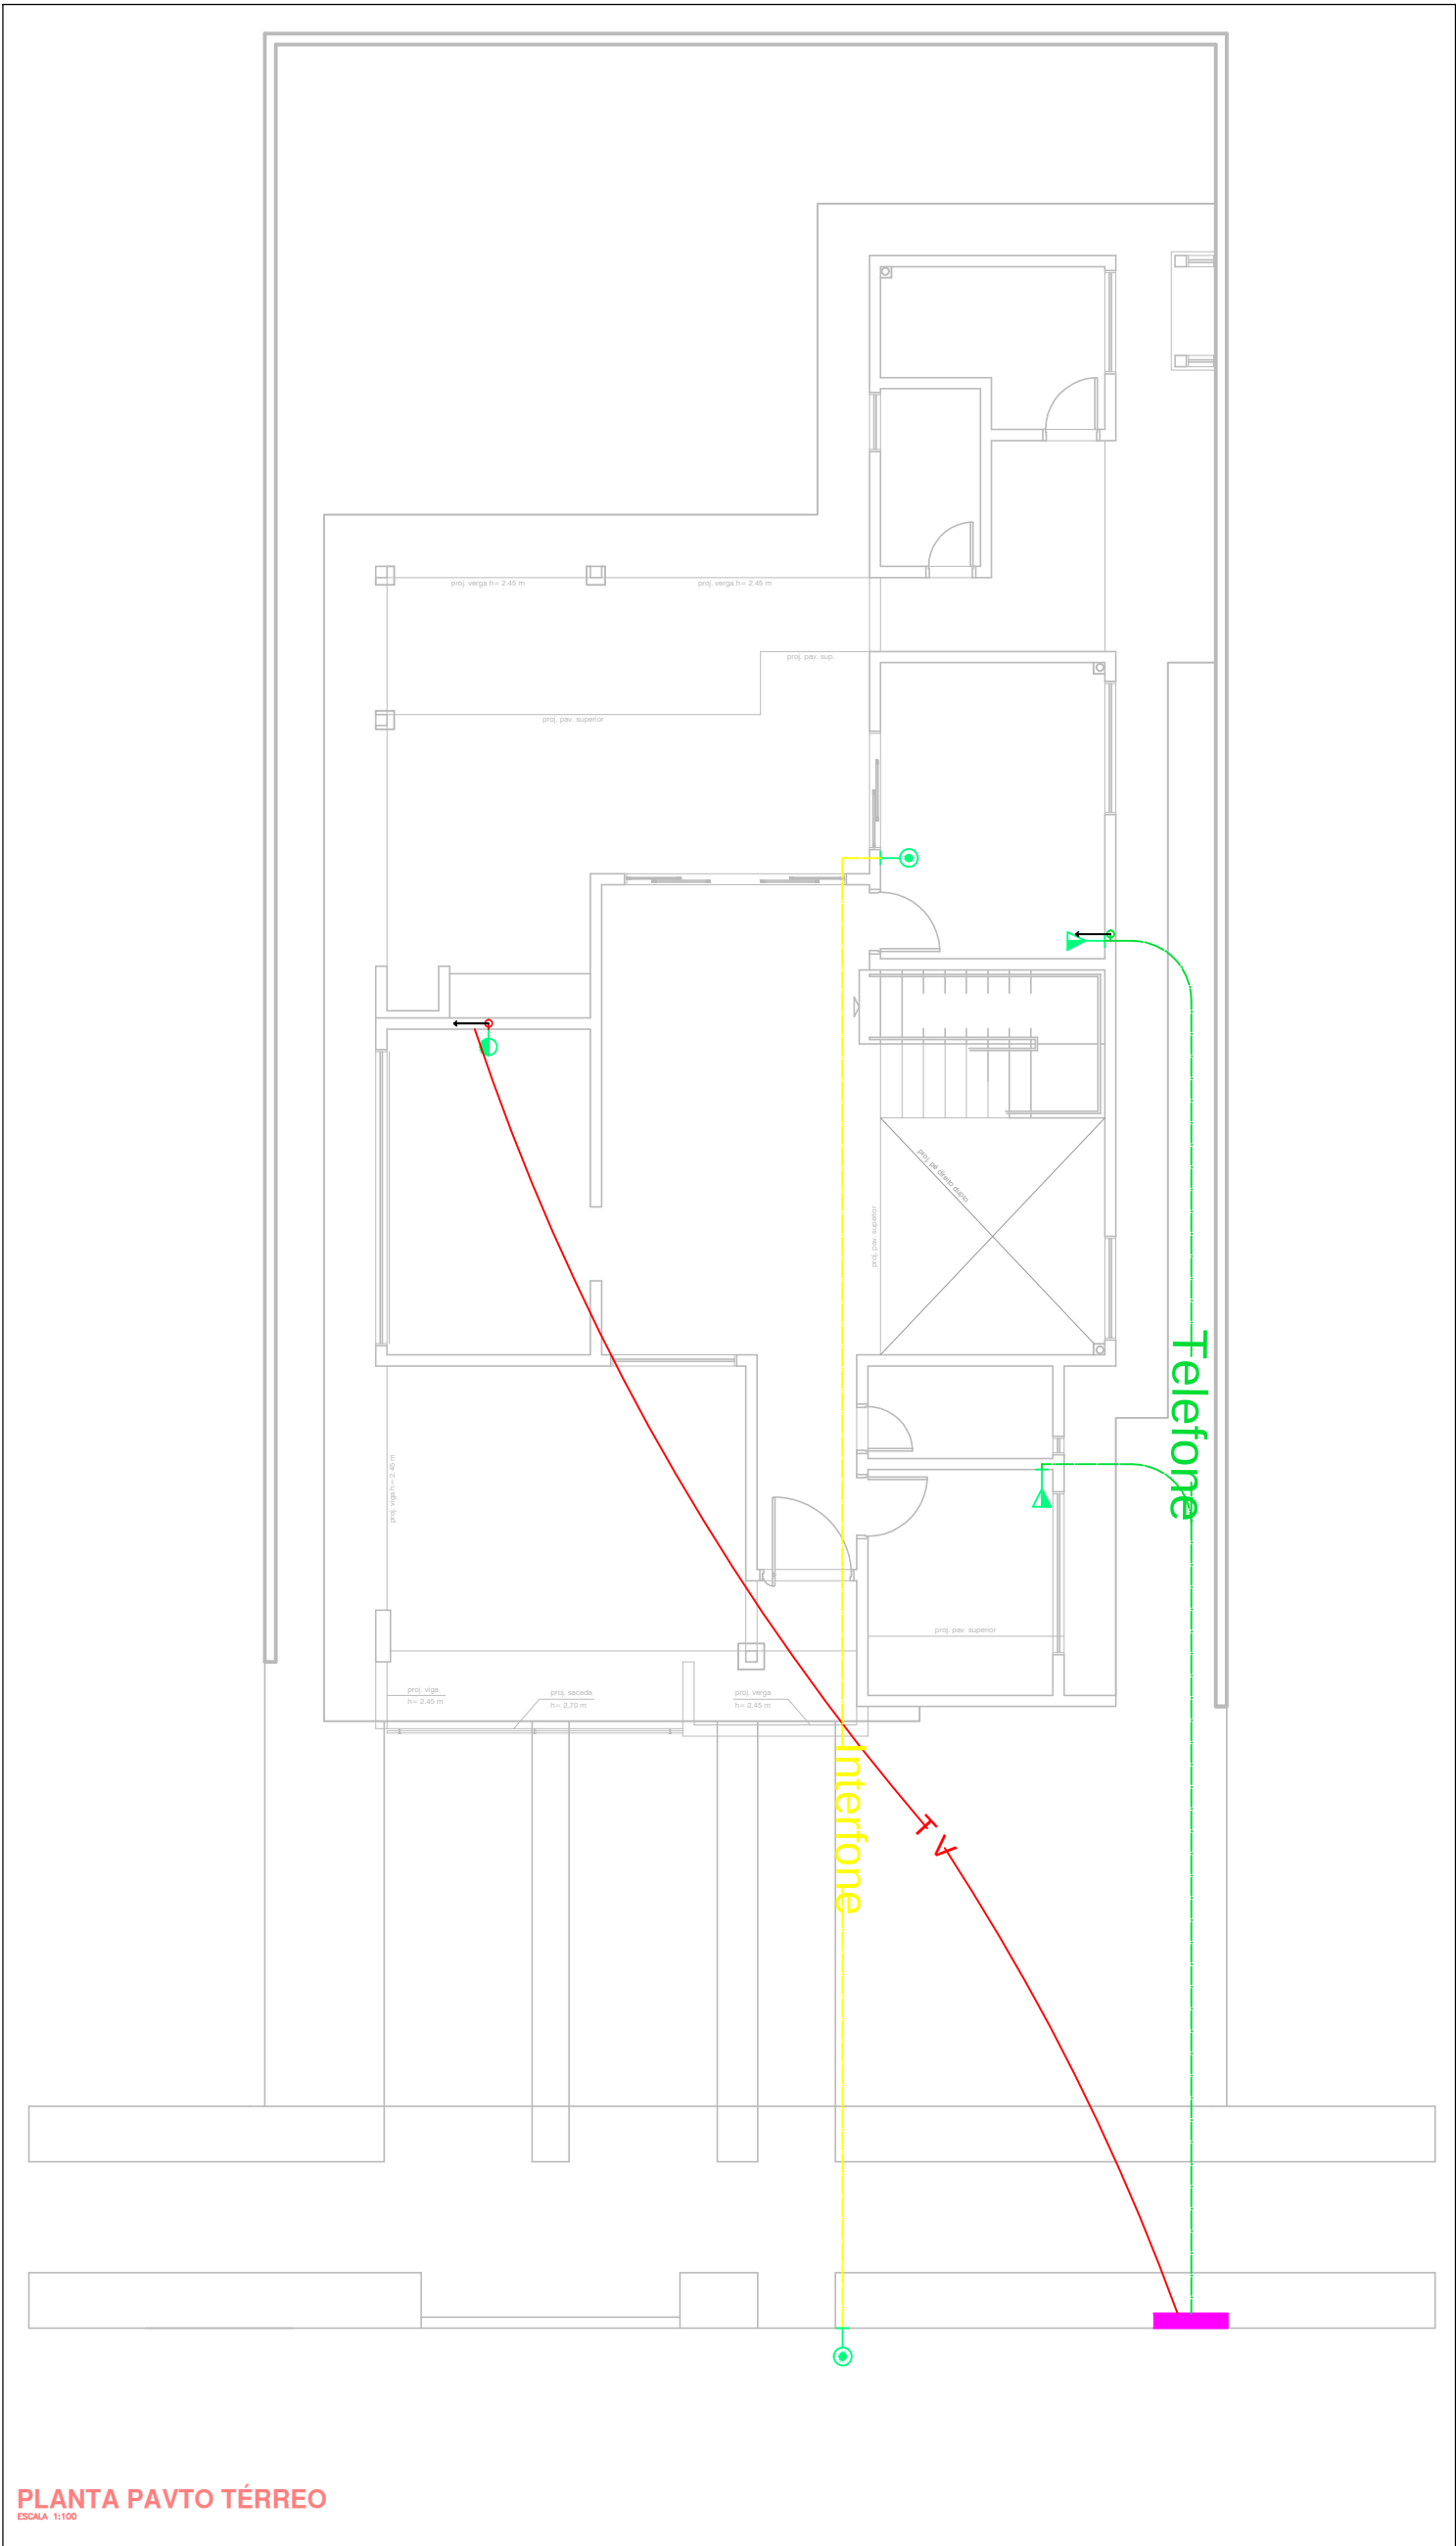

CONVENÇÕES:	
	Tubulação embutida no teto ou entreferro
	Tubulação embutida na parede
	Tubulação embutida no piso
	Tubulação que desce
	Tubulação que sobe

NOTAS:	
1)	Os eletrodutos não especificados serão de 16 mm;
2)	As dimensões dos eletrodutos são internas;
3)	Todas as tomadas deverão possuir fio-terra;
4)	Todos os interruptores deverão ter altura de 1,10 m do piso;
5)	Todos os pontos de tomadas de áreas molhadas deverão estar protegidos por um dispositivo diferencial.

SIMBOLOGIA ELÉTRICA:	
	Tomadas baixas
	Tomadas médias
	Tomadas altas
	Interruptor
	Interruptor paralelo
	Ponto de televisão
	Ponto de telefone
	Ponto de interfone
	Iluminação
	QGD - Quadro Geral de Distribuição
	Quadro do Medidor
	Fase
	Neutro
	Retorno
	Proteção

OBRA:
RESIDÊNCIA UNIFAMILIAR



EQUIPE:
LUCAS NAKAGAWA RAMPAZZO
MATHEUS MORENO CLEMES
SIVIO ANTÔNIO BETONE JUNIOR
WILLIAM RICARDO DA SILVA

TURMA:
2000

ESCALA:
Indicada

DATA:
29/02/2016

PRANCHA:
02/02

DESCRIÇÃO:
PROJETO TV, INTERFONE E TELEFONE

ORIENTADOR:
ARON LOPES PRETUCCI