

TWÓJ APARTAMENT



B1 APARTAMENT

WOLNE

Villa: B

Kondygnacja: parter

Metraż: 174,22m²

Cena:

2 921 600 PLN

16 000 zł/m²


DO POBRANIA



Pobierz
kartę
apartamentu

OPIS APARTAMENTU

Apartament B1 to przestrzeń, która pozwala na niemal nieskończoną liczbę aranżacji. Od nowoczesnego minimalizmu, po ciepły, domowy klimat z kominkiem w tle. Atutem apartamentu są dwa przestronne tarasy, pozwalające na bliższy kontakt z sąsiadką zielenią.

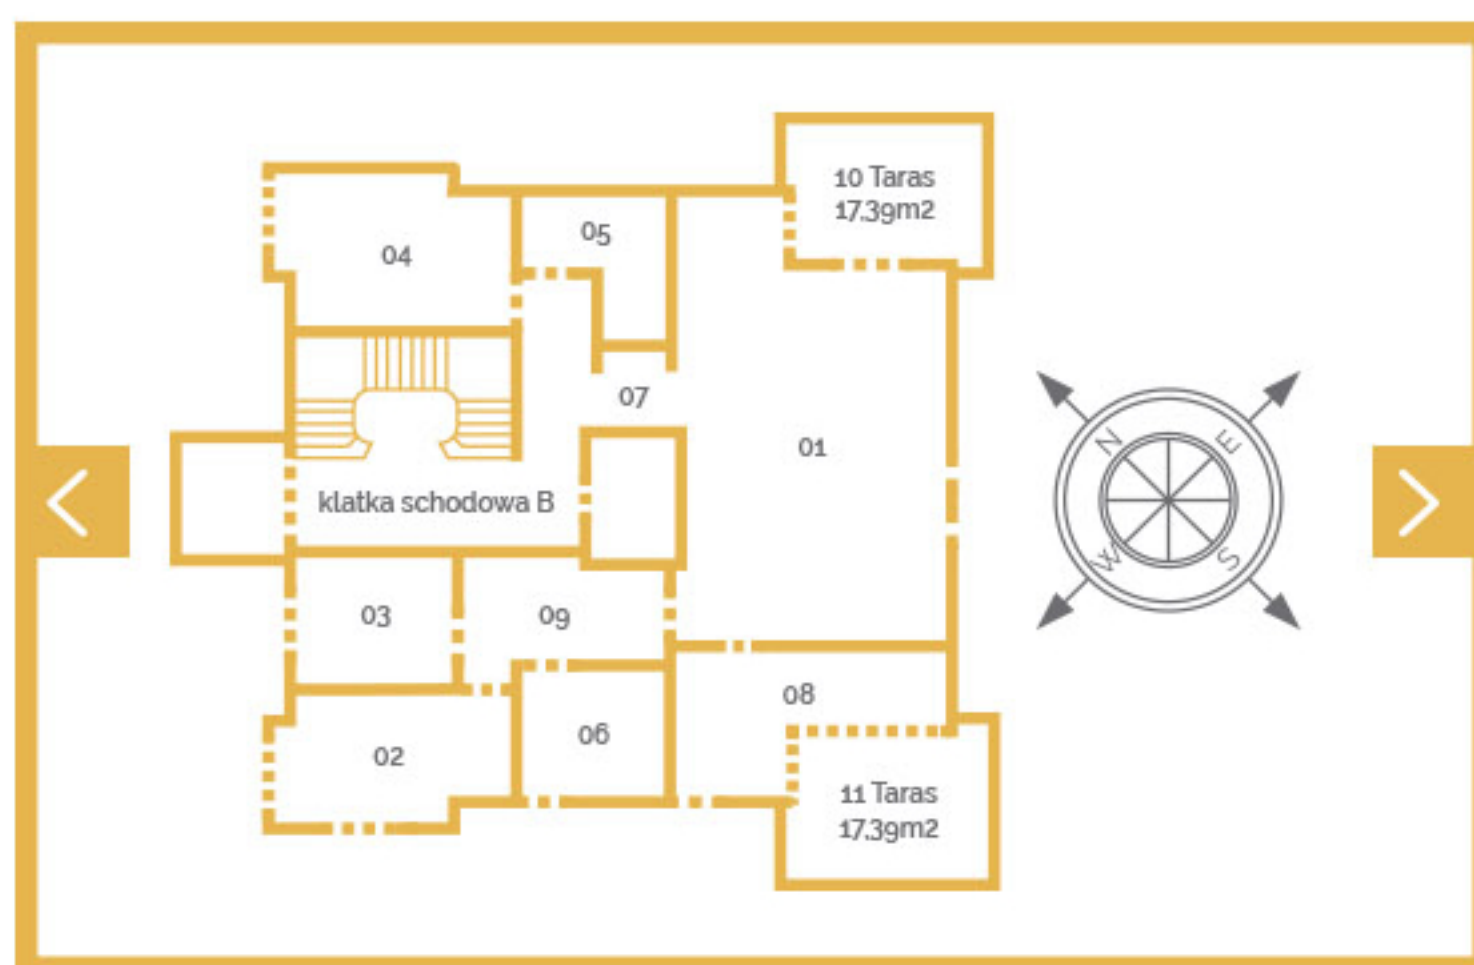

PRZYKŁADOWE ROZMIESZCZENIE POMIESZCZEŃ

Pomieszczenia:	Powierzchnia:
Pokój dzienny z aneksem kuchennym	81.38m ²
Pokój	16.54m ²
Pokój	12.69m ²
Pokój	18.12m ²
Łazienka	9.25m ²
Łazienka	11.59m ²
Przedpokój	6.73 m ²
Korytarz	4.34m ²
Korytarz	13.58m ²
Łącznie	174,22tm²