


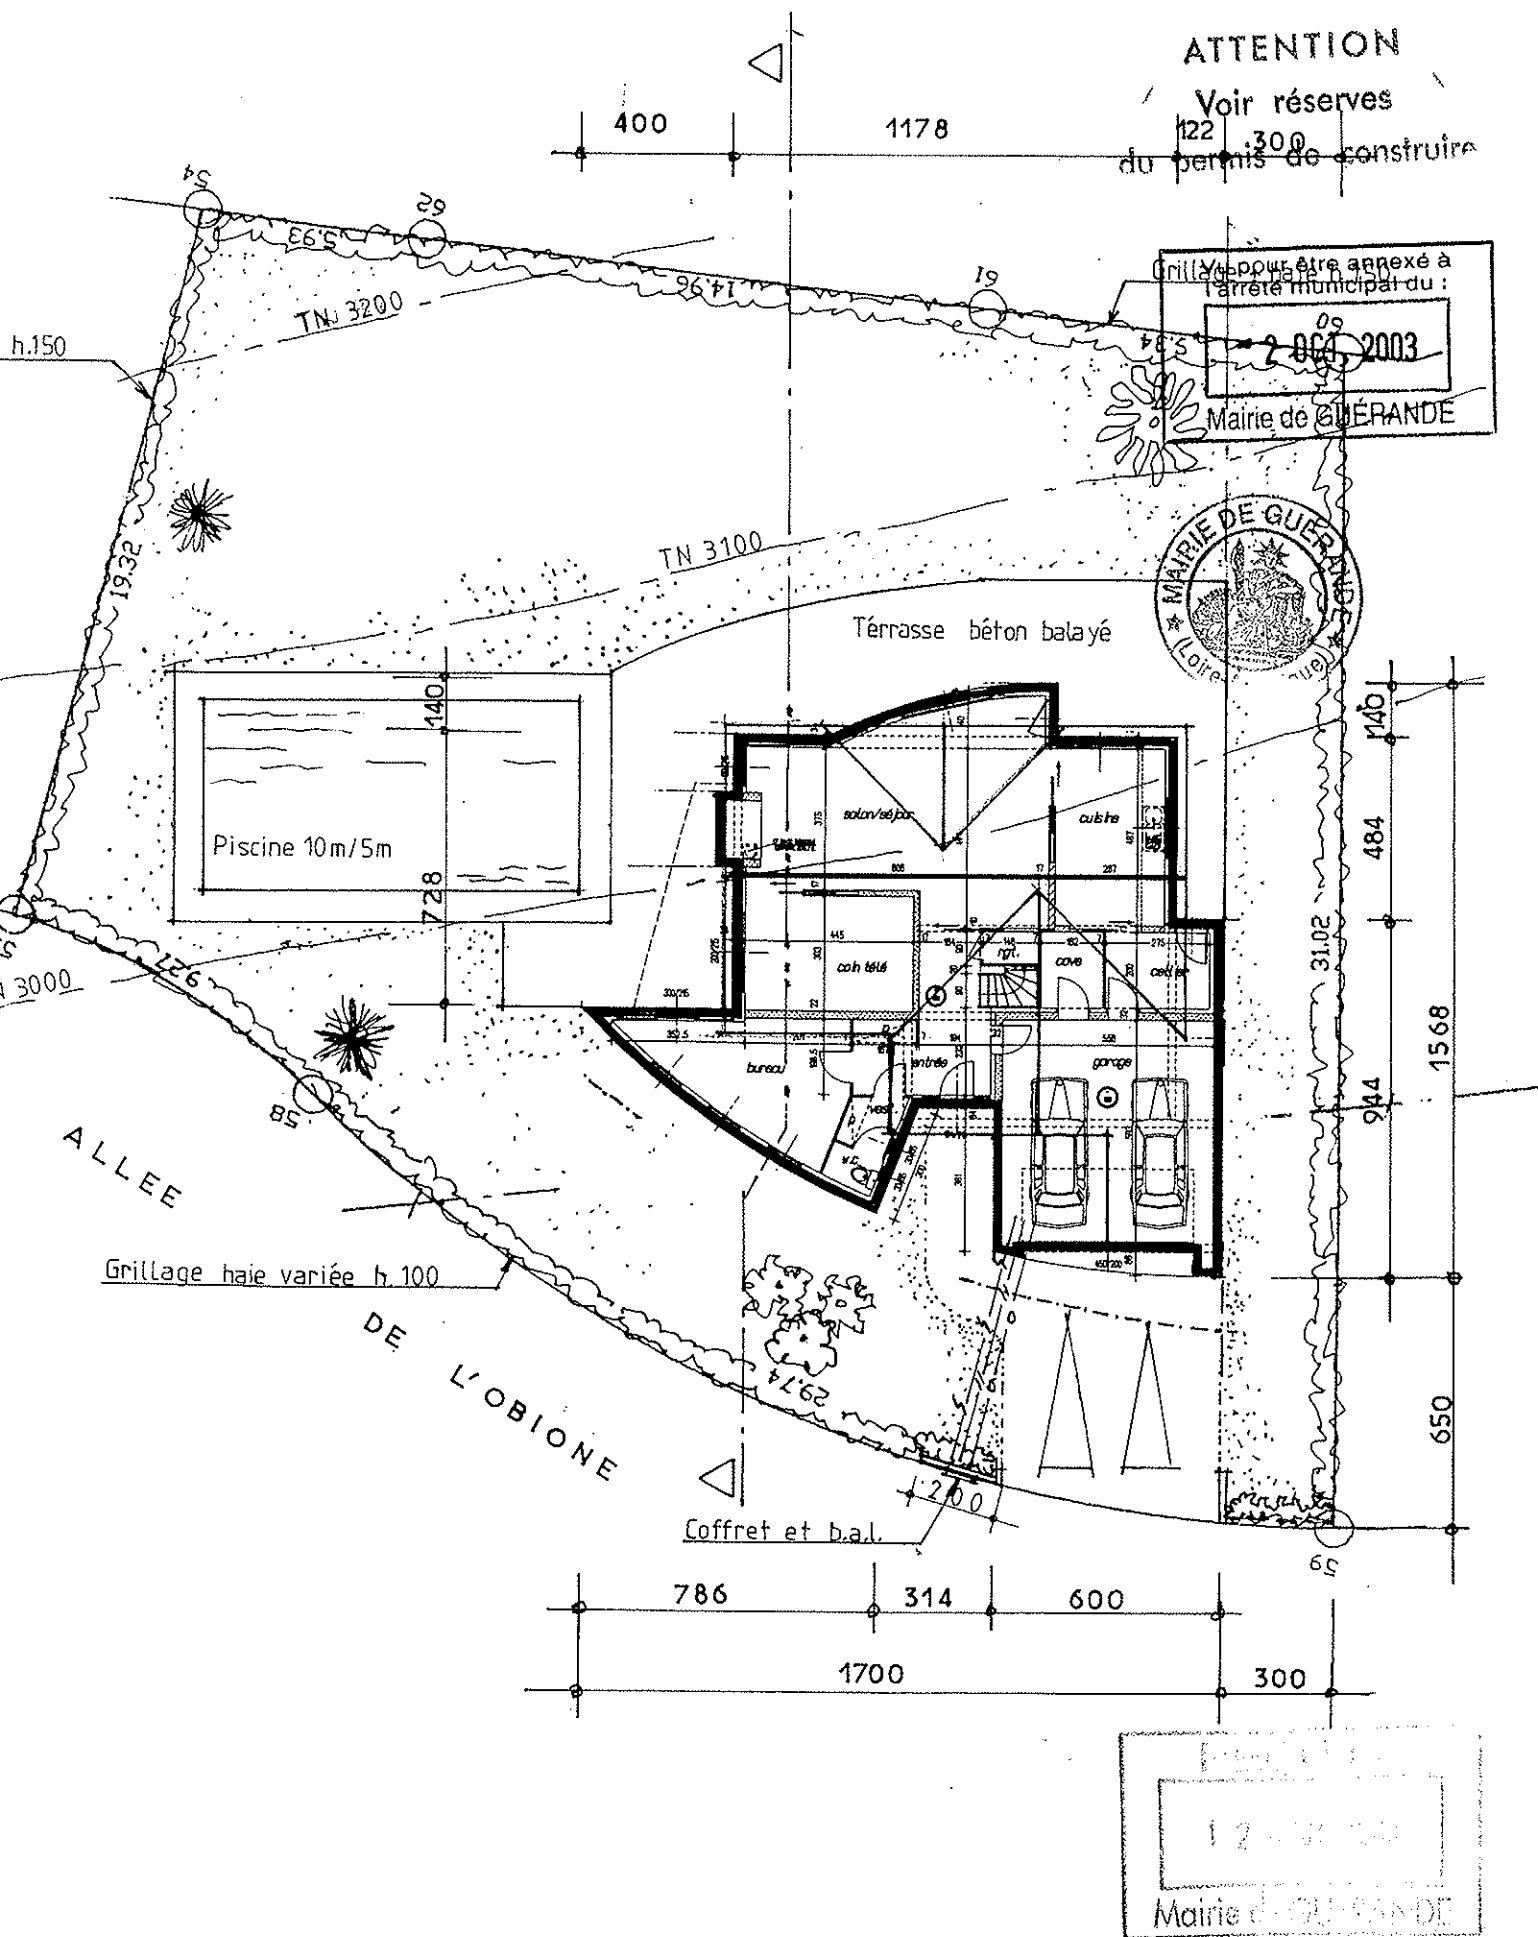

PLAN MASSE 1/200