


LEGENDA

— Kanaly wywiewne

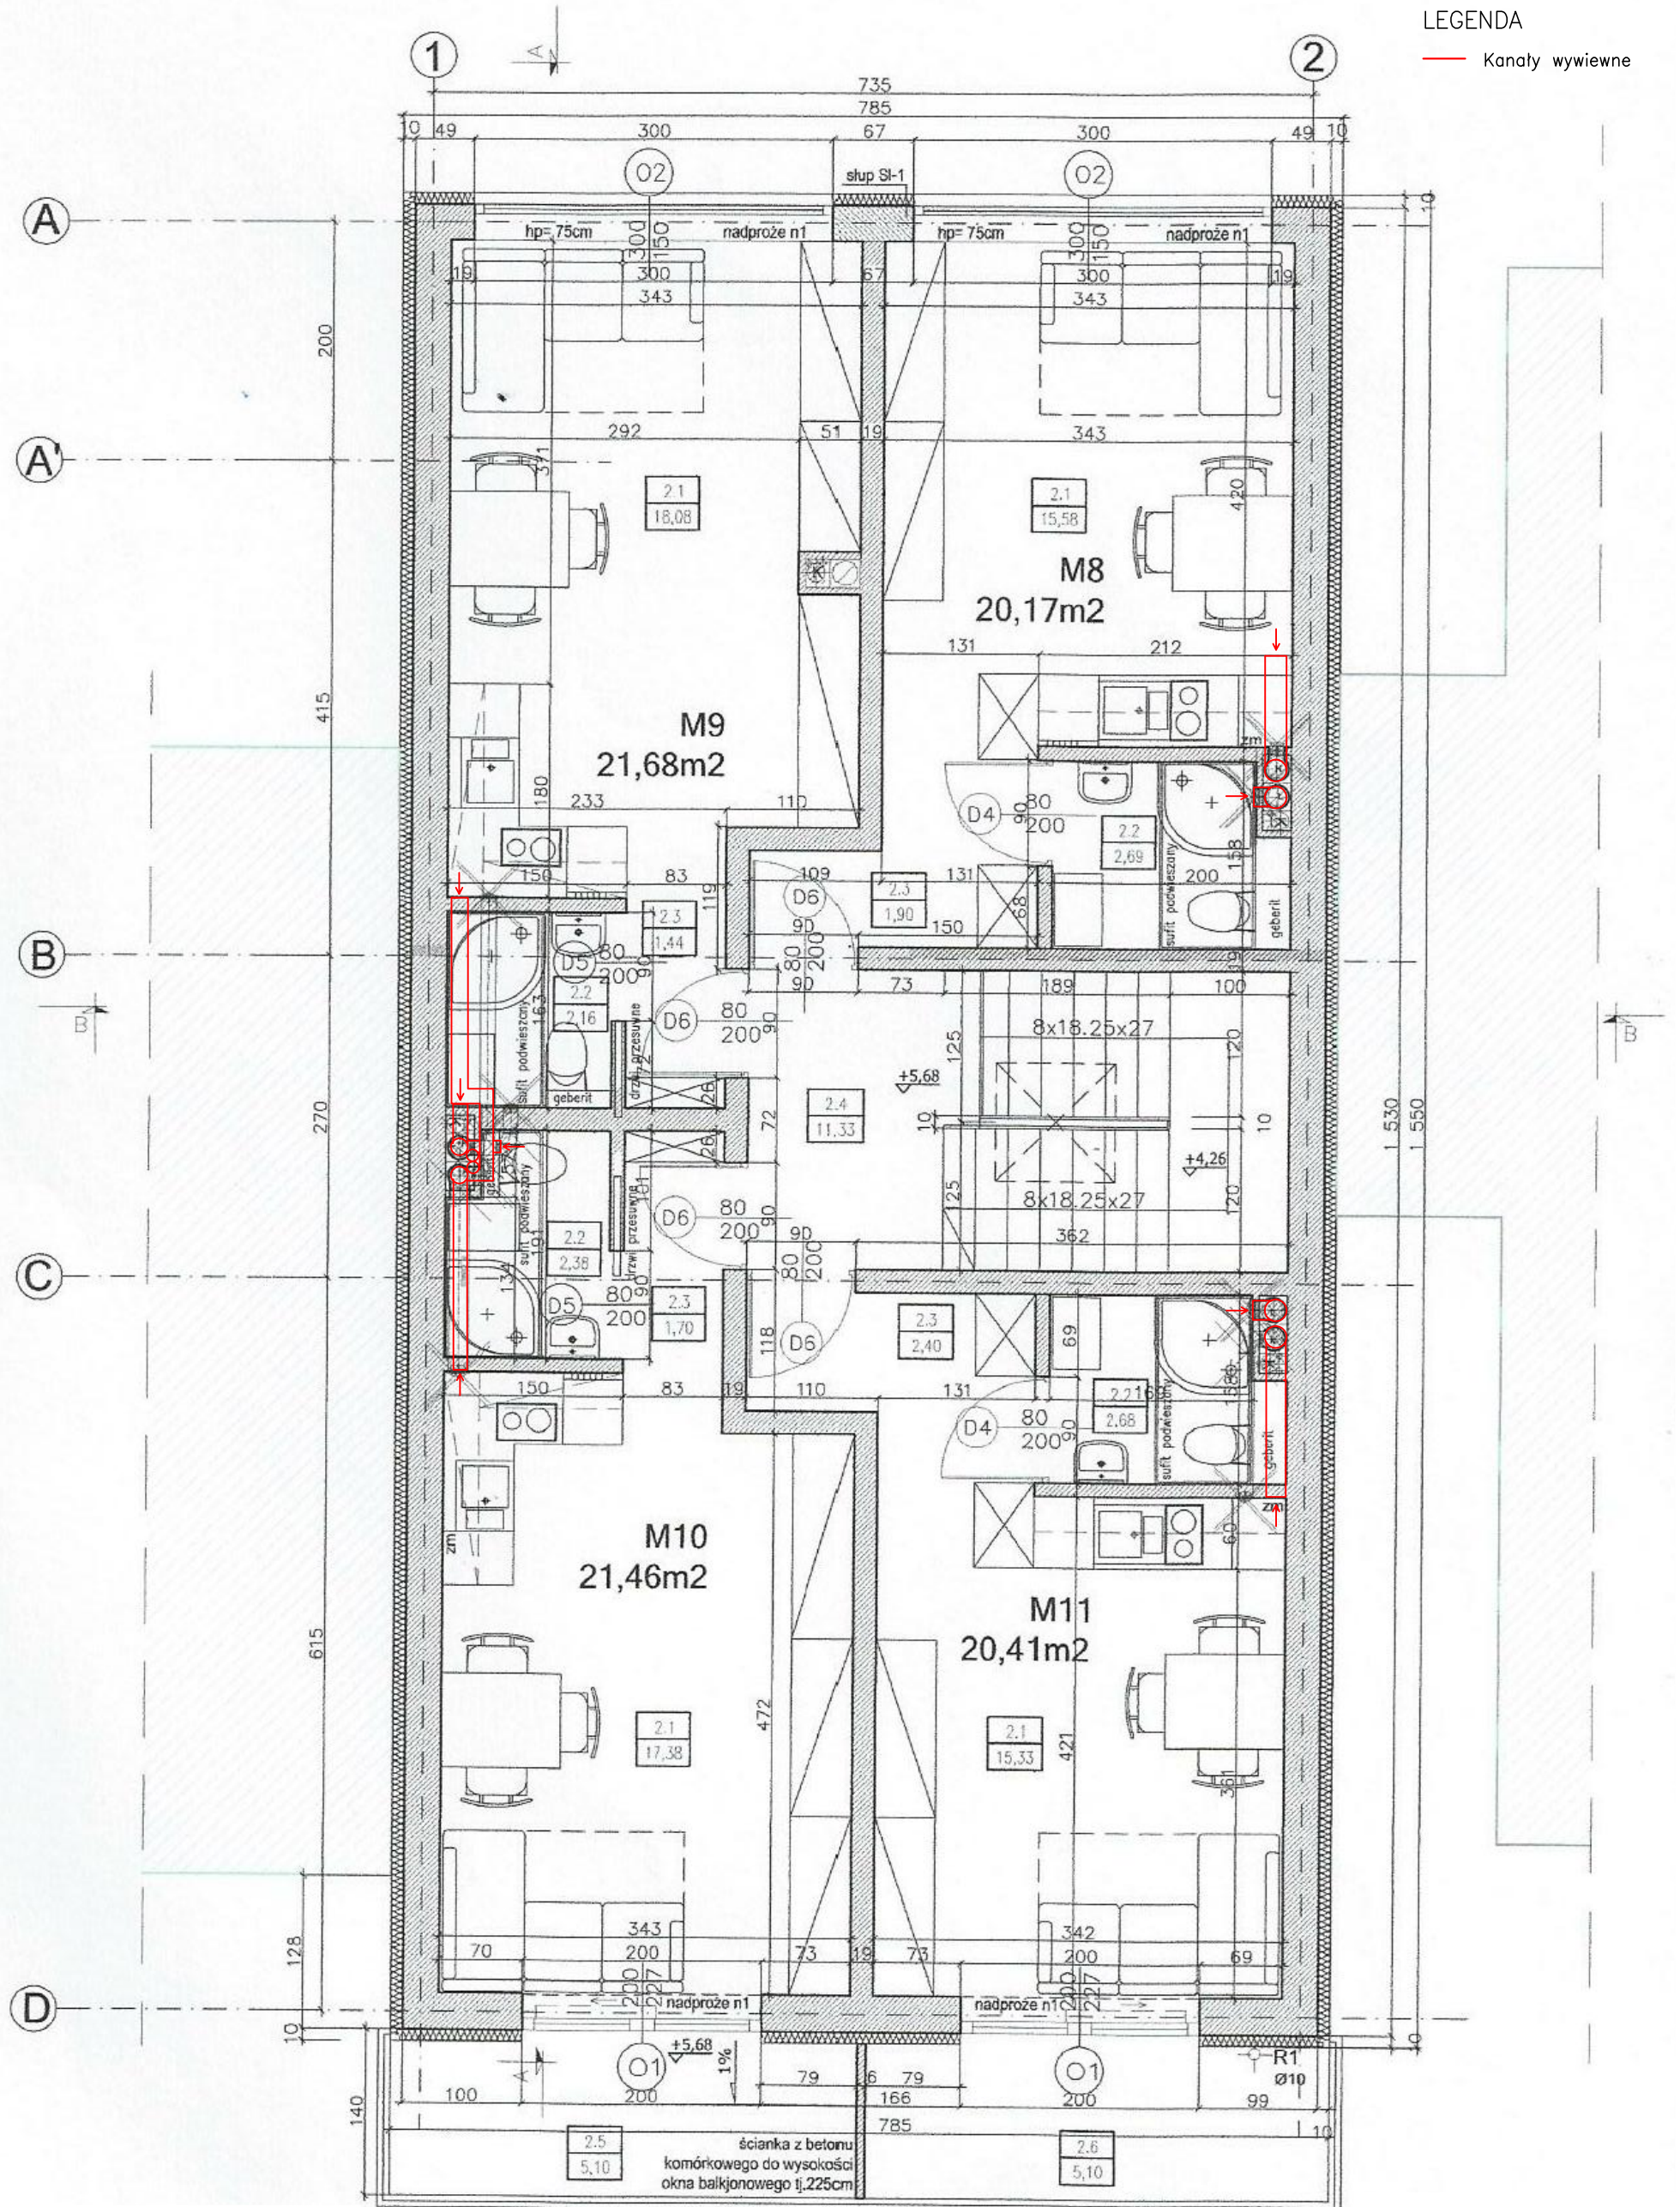

INWESTOR	Michał Kleczek i Urszula Kleczek ul. Skarbińskiego 10/104, 30-071 Kraków	LOKALIZACJA	Kraków, ul. K.Odnowiciela 8, dz.nr 533, 741/4 obr. 22 Śródmieście		
TYTUŁ PROJEKTU	BUDYNEK MIESZKALNY JEDNORODZINNY - ZJAZD INDYWIDUALNY				
OPIS	Dokumentacja powykonawcza - instalacje wentylacji mechanicznej na II piętrze				
BRANŻA	SANITARNA - WENTYLACJA MECHANICZNA		FORMAT	A4	
SKALA	MANOR S.C. G. Stefańczyk, G. Szlachta, ul. Graniczna 11, 31-980 Kraków NIP: 678 304 12 24 tel. 12 644 77 55, biuro@manor.pl		MANOR KLIMATYZACJA - WENTYLACJA	SKALA	1:100
WYKONAWCA	Rys. 3.				