



ОФФИСЫН БАРИЛГА

3 давхрын технологийн байгуулалт

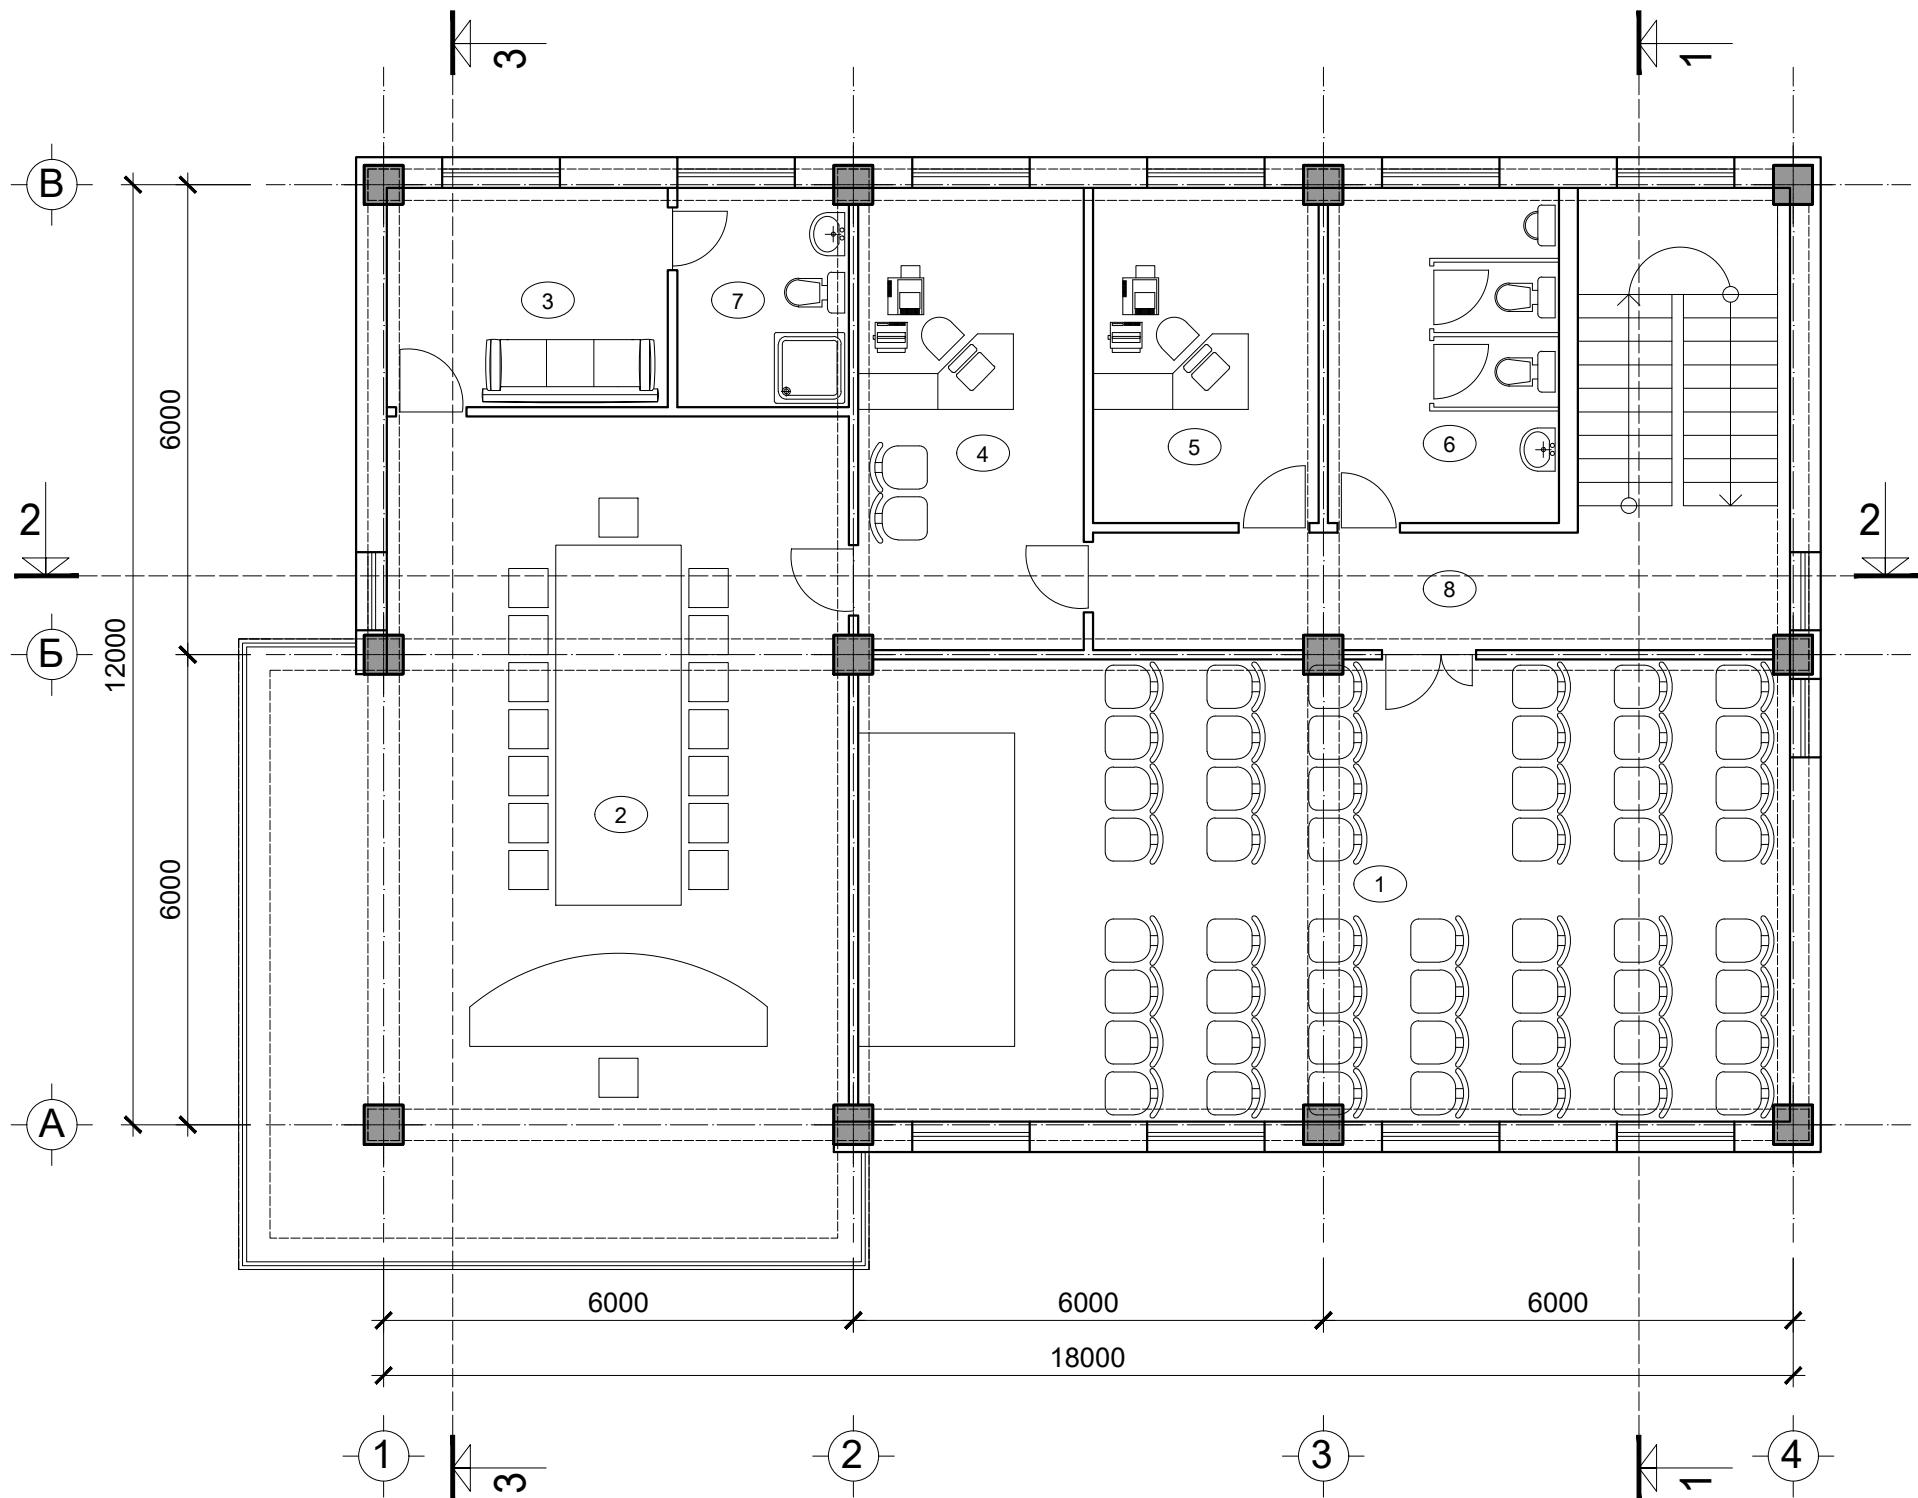

ГАДНА ХАНЫ ХЭСЭГЛЭЛ

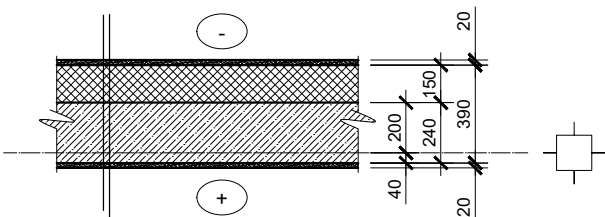

- Өнгөлгөөний үе - 10мм
- Изогрунд хөрсжүүлэгч
- Хамгаалалтын давхарга
- Дулаалга: Пенополистрол-хөөсөнцөр хавтан-150мм
- Цавуулаг шавардлага
- Хөнгөн блокон хана-240мм
- Шавардлага-20мм

3 ДАВХРЫН ӨРӨӨНИЙ ТОДОРХОЙЛОЛТ

ТОДОРХОЙЛОЛТ			
№	Өрөөний нэрс	Талбай /м2/	Шалны төрөл
1	Хурлын танхим	69.92	бетон
2	Захирлын өрөө	75.59	бетон
3	Амралтын өрөө	10.10	бетон
4	Нарийн бичгийн өрөө	17.02	бетон
5	Нягтлан	12.34	бетон
6	Ариун цэврийн өрөө	12.63	бетон
7	Ариун цэврийн өрөө	6.14	бетон
8	Коридор	13.60	бетон
	Бүгд	217.34	



"НАРТ ДИЗАЙН"ХХК

"МБҮ трейд" ХХК-ийн Мал худалдаалах төвлөрсөн зах, мал нядалж, мах бэлтгэх үйлдвэр
"Нарт дизайн" ХХК-ийн захирал
"Нарт дизайн" ХХК-ийн архитектор
Захиалагч: "МБҮ трейд" ХХК-ийн захирал

Нэр	Гарын үсэг	Эскиз
Д.Жагар		M1:100
Х.Нурхавал		Хуудас ..
С.Бямбасүрэн		2017 он