
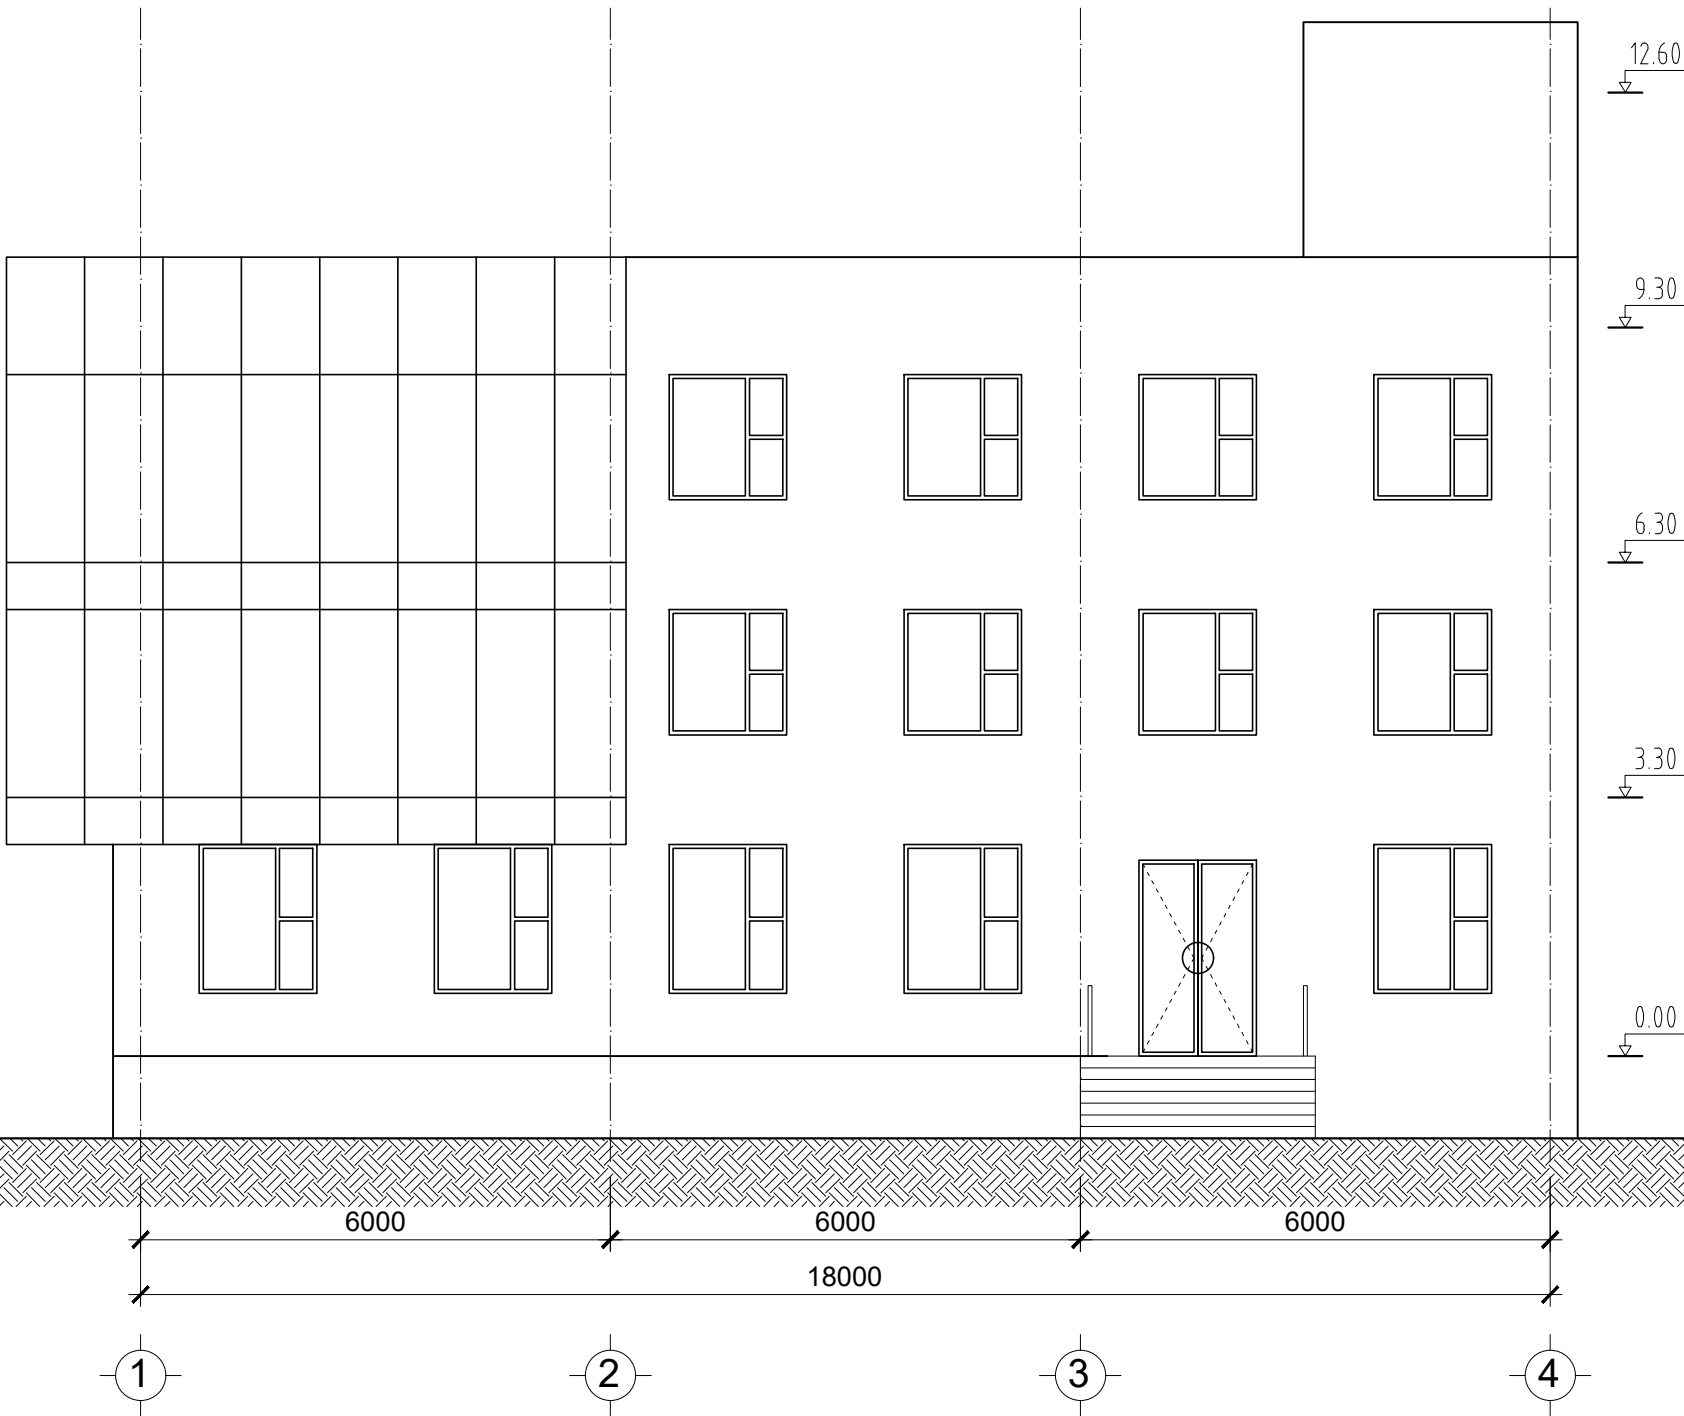


ОФФИСЫН БАРИЛГА

НҮҮР ТАЛ

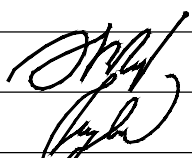

	"МБҮ трейд" ХХК-ийн Мал худалдаалах төвлөрсөн зах, мал нядалж, мах бэлтгэх үйлдвэр	Нэр	Гарын үсэг	Эскиз
	"Нарт дизайн" ХХК-ийн захирал	Д.Жагар		М1:100
	"Нарт дизайн" ХХК-ийн архитектор	Х.Нурхавал		Хуудас ..
	Захиалагч: "МБҮ трейд" ХХК-ийн захирал	С.Бямбасүрэн		2017 он