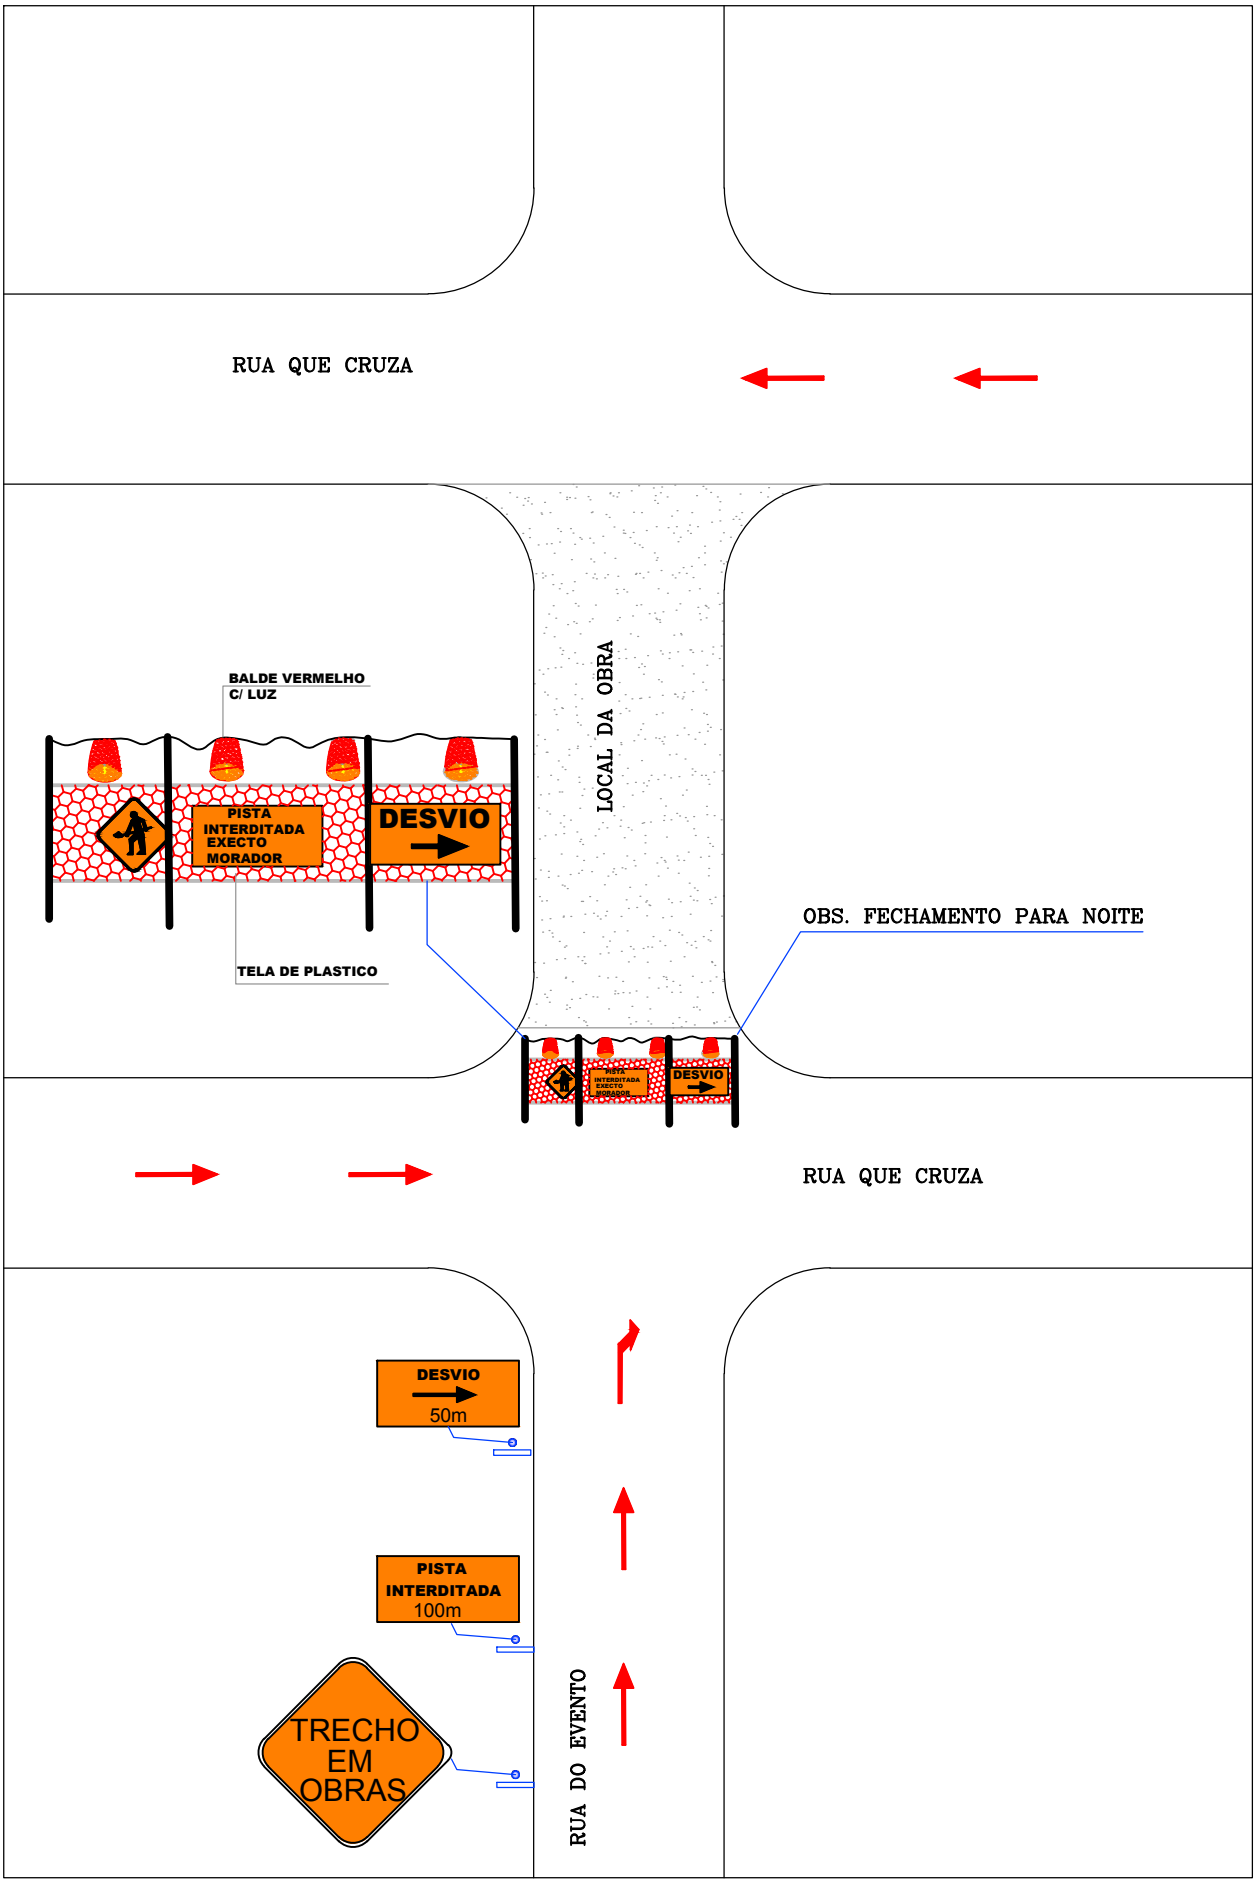
RUA QUE CRUZA
BALDE VERMELHO
C/ LUZ
PISTA
INTERDITADA
EXECTO
MORADOR
DESVIO
TELA DE PLASTICO
LOCAL DA OBRA
OBS. FECHAMENTO PARA NOITE
RUA QUE CRUZA
DESVIO
50m
PISTA
INTERDITADA
100m
TRECHO
EM
OBRAS
RUA DO EVENTO