


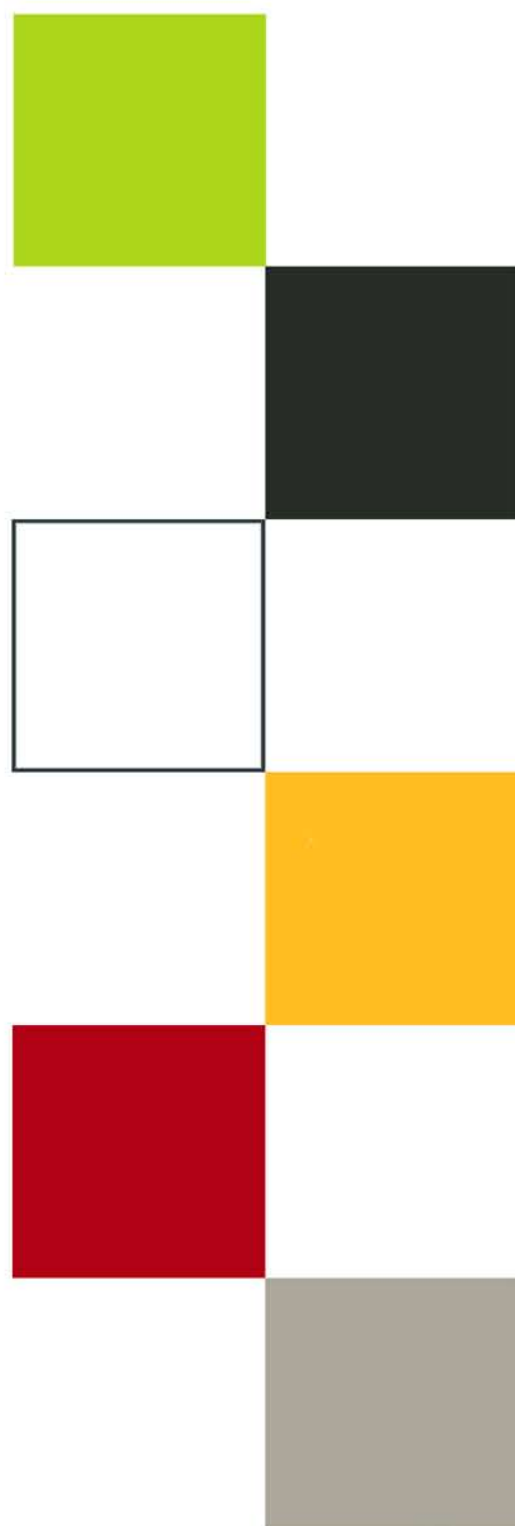

PORTFOLIO

D A R I U S Z A N D R Z E J E W S K I



MUZEUM PIERWSZYCH PIASTÓW

STRONA 01



GALERIA HANDLOWA I DWORZEC PKS

STRONA 05




ZESPÓŁ ZABUDOWY SAKRALNEJ

STRONA 11



KOMPLEKS BUDYNKÓW BIUROWYCH

STRONA 15

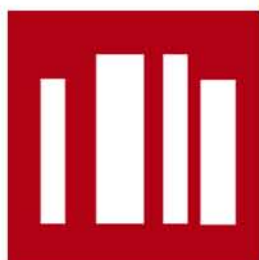

BUDYNEK WIELORODZINNY Z USŁUGAMI

STRONA 19




BAZA RATOWNICTWA GÓRSKIEGO


STRONA 23

MUZEUM PIERWSZYCH PIASTÓW

OSTRÓW LEDNICKI




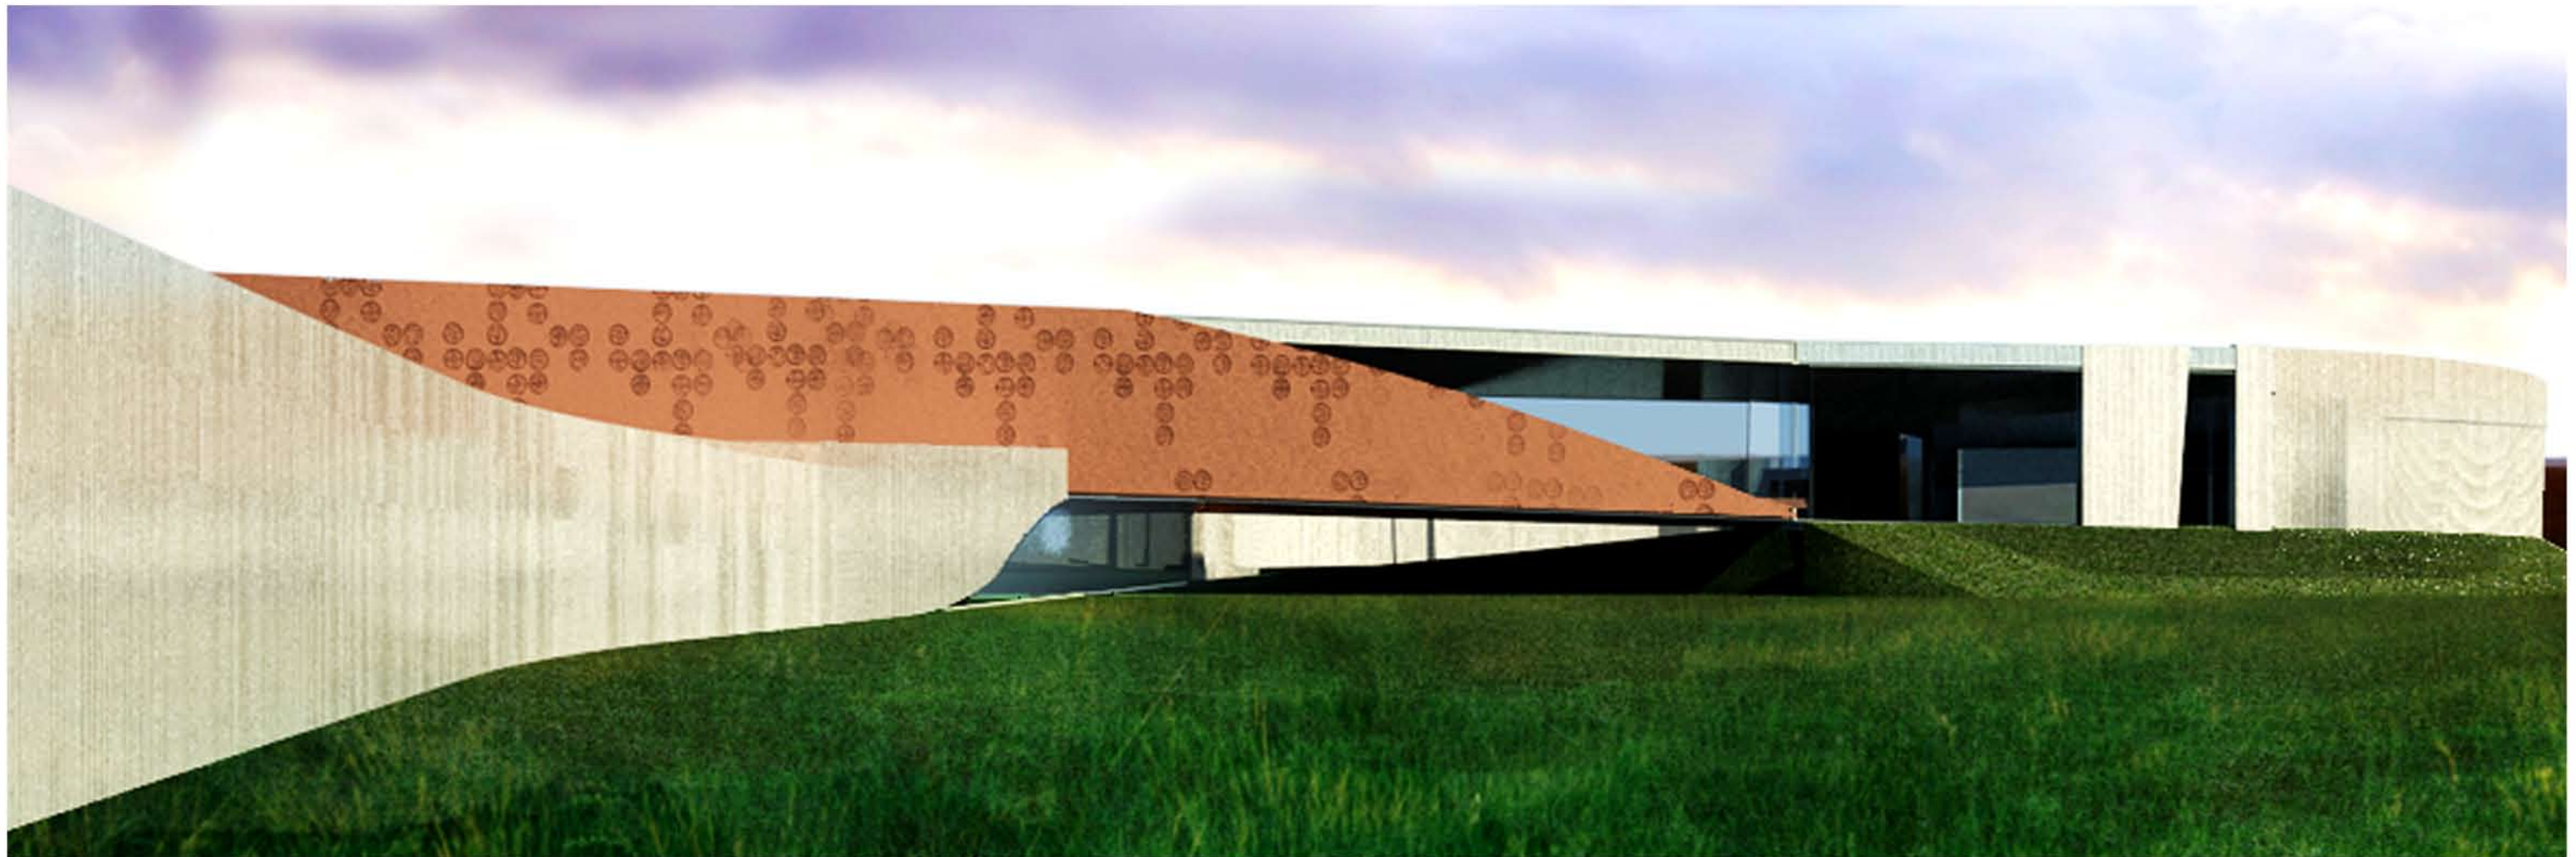

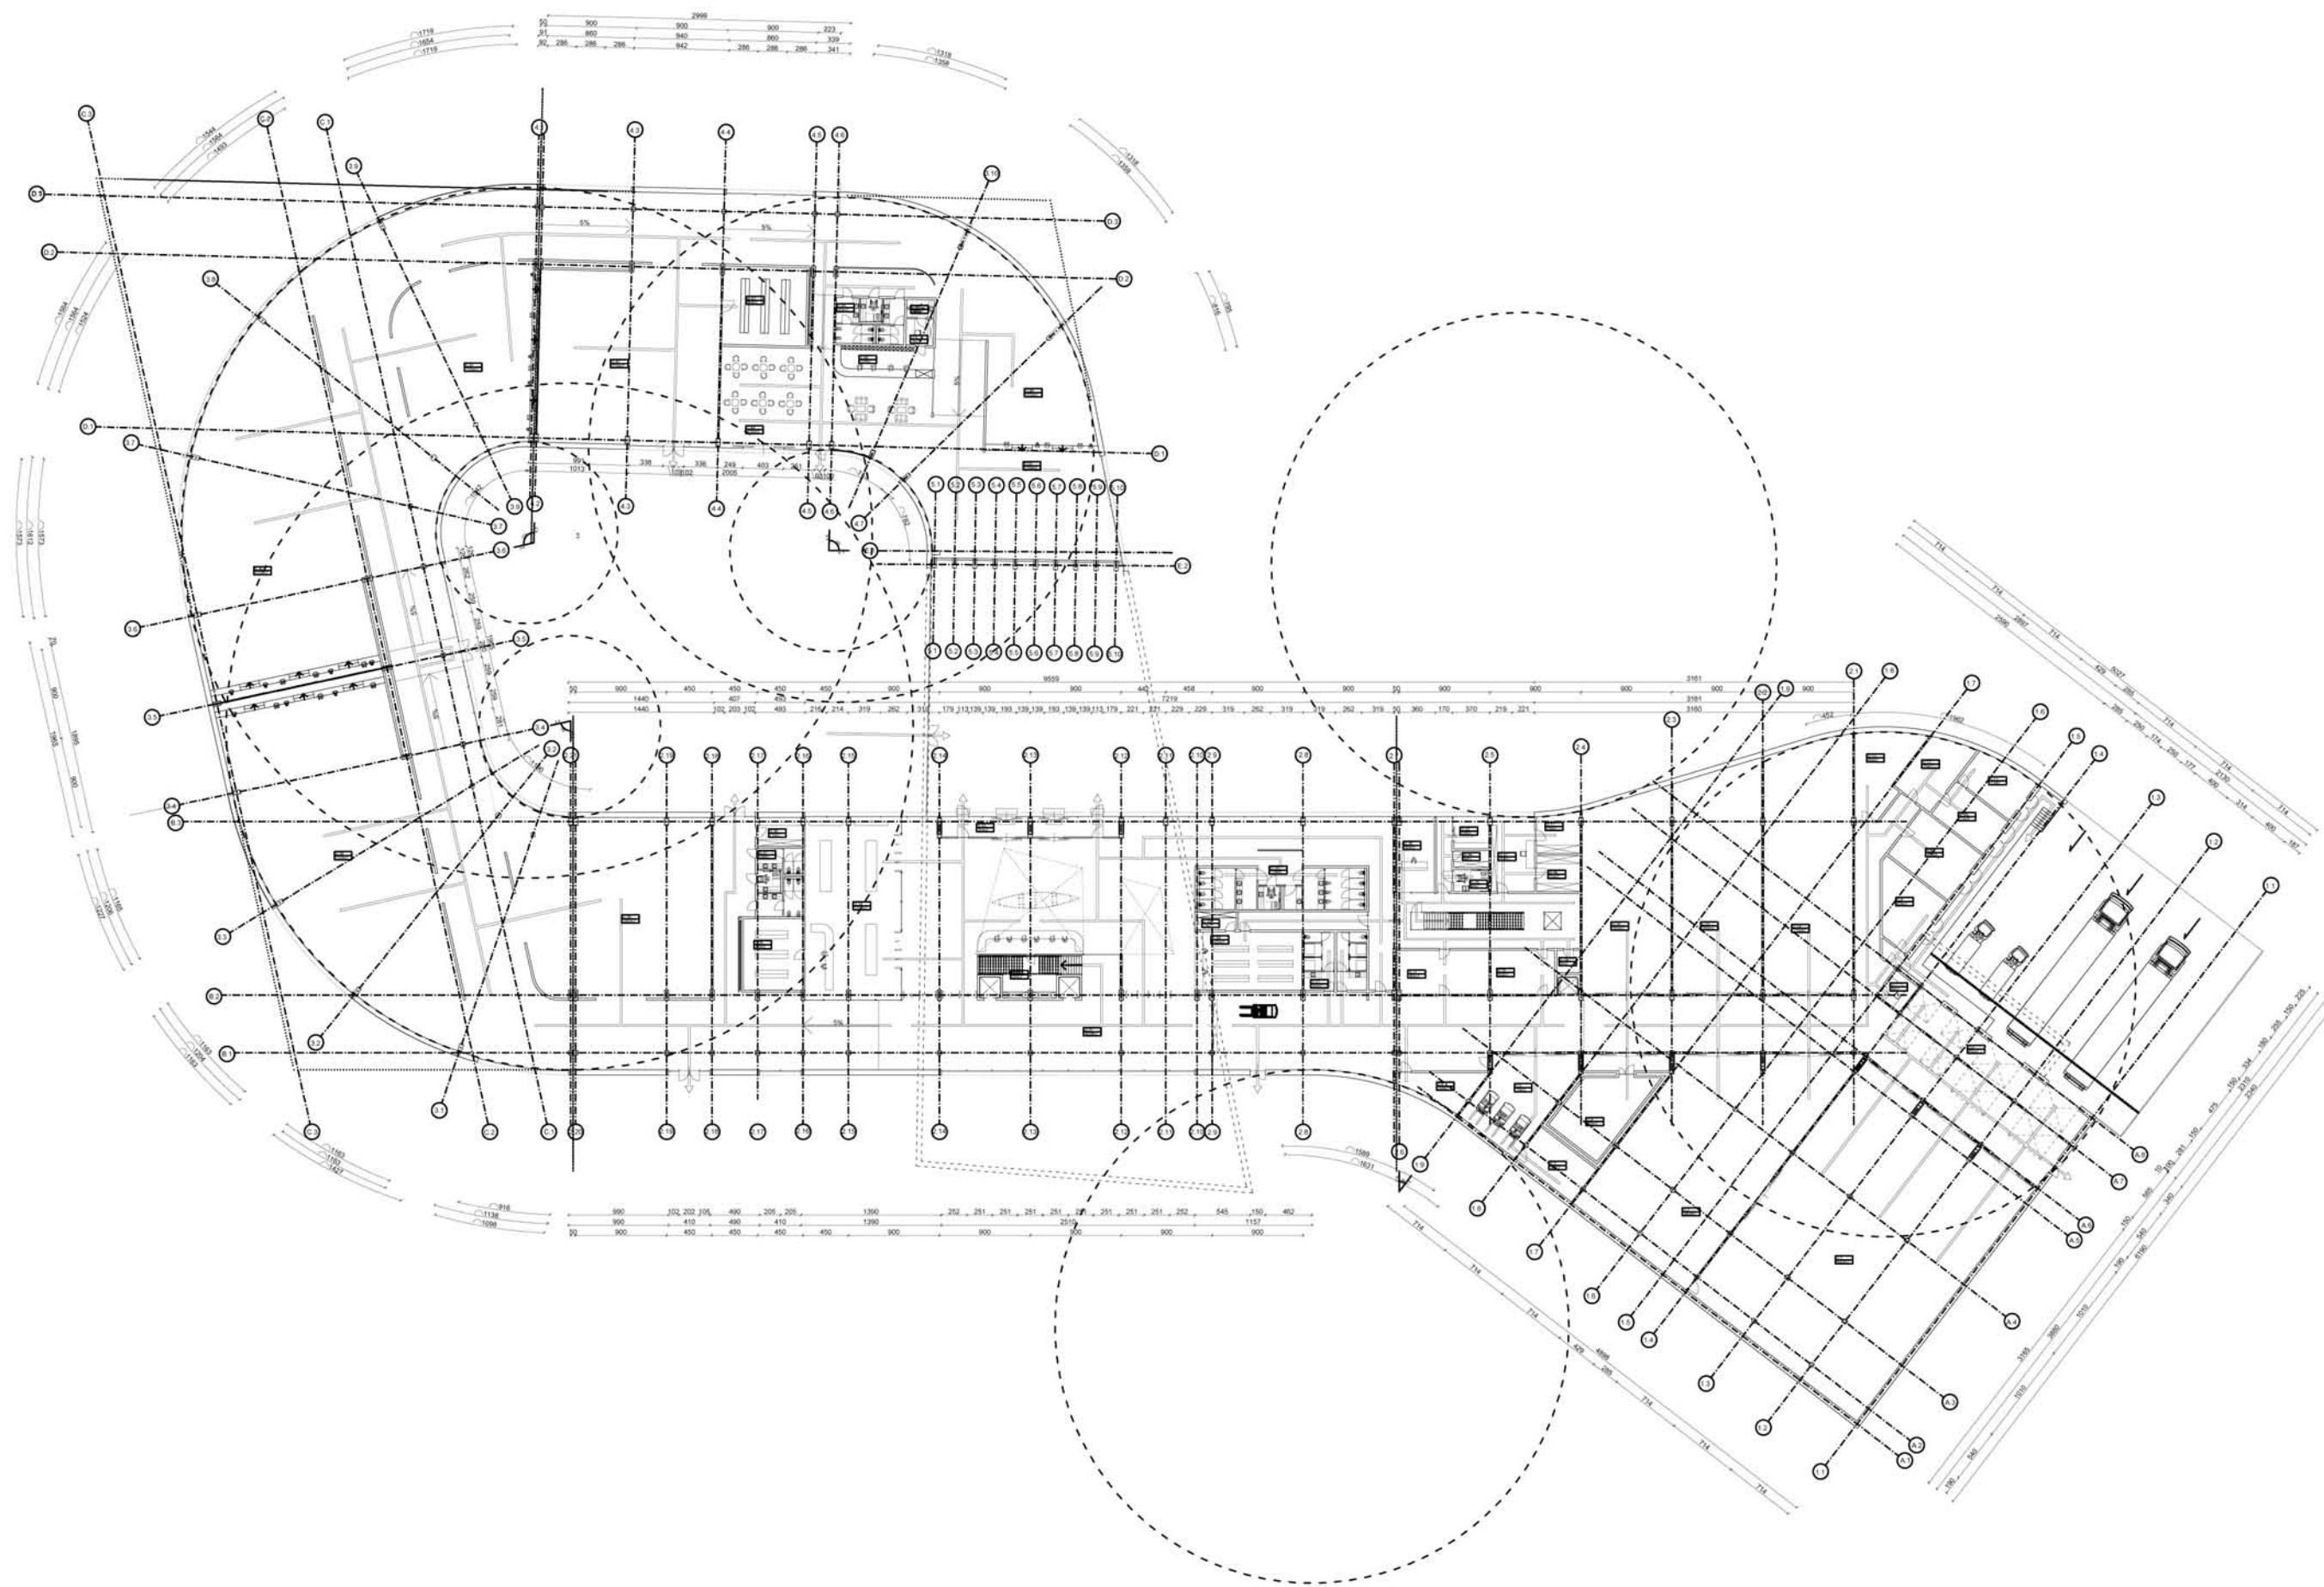


RZUT PARTERU


STRONA 03

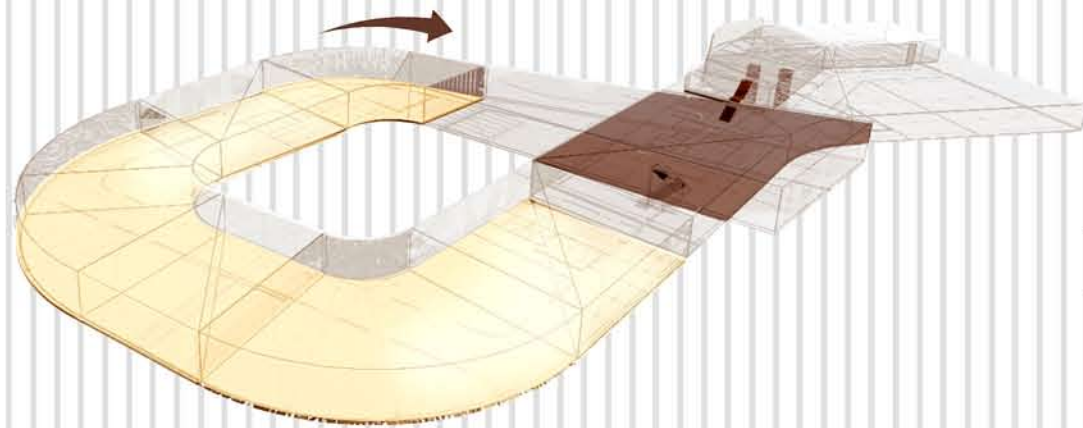


EKSPOZYCJA WEJŚCIOWA

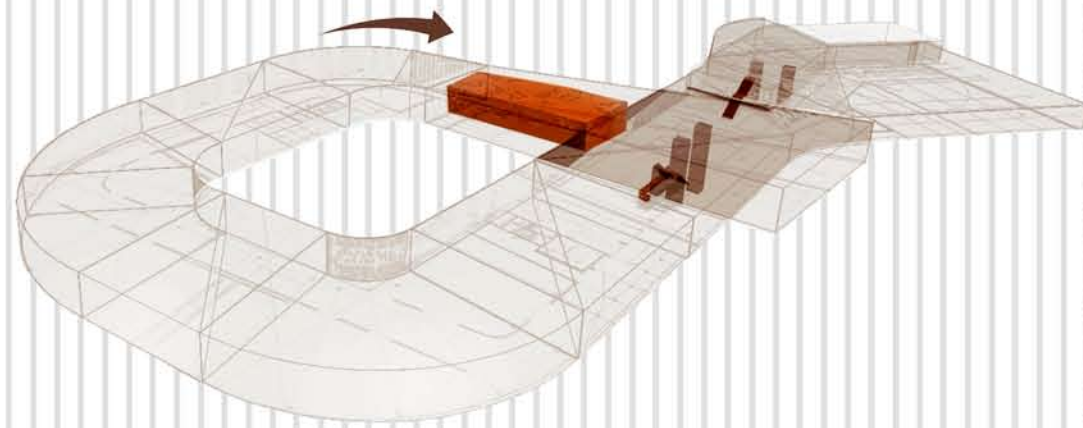

SALA KONFERENCYJNA

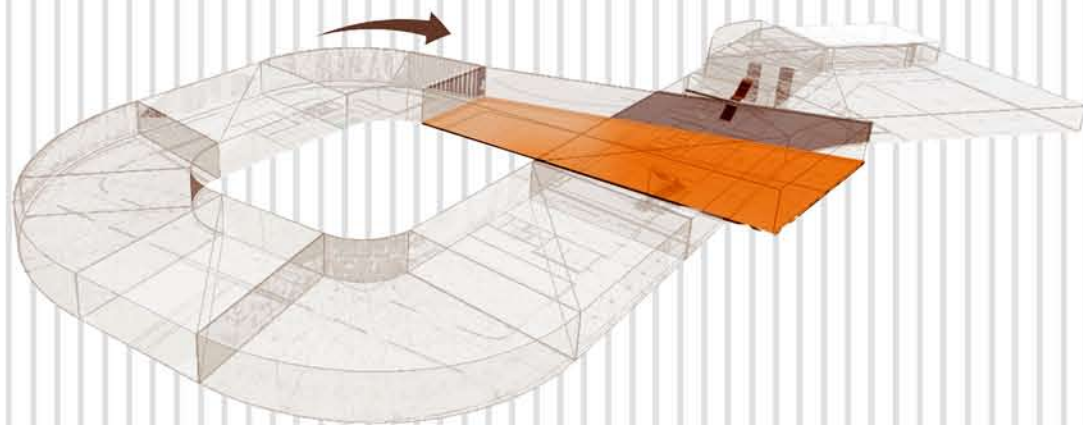

EKSPOZYCJA KOŃCOWA


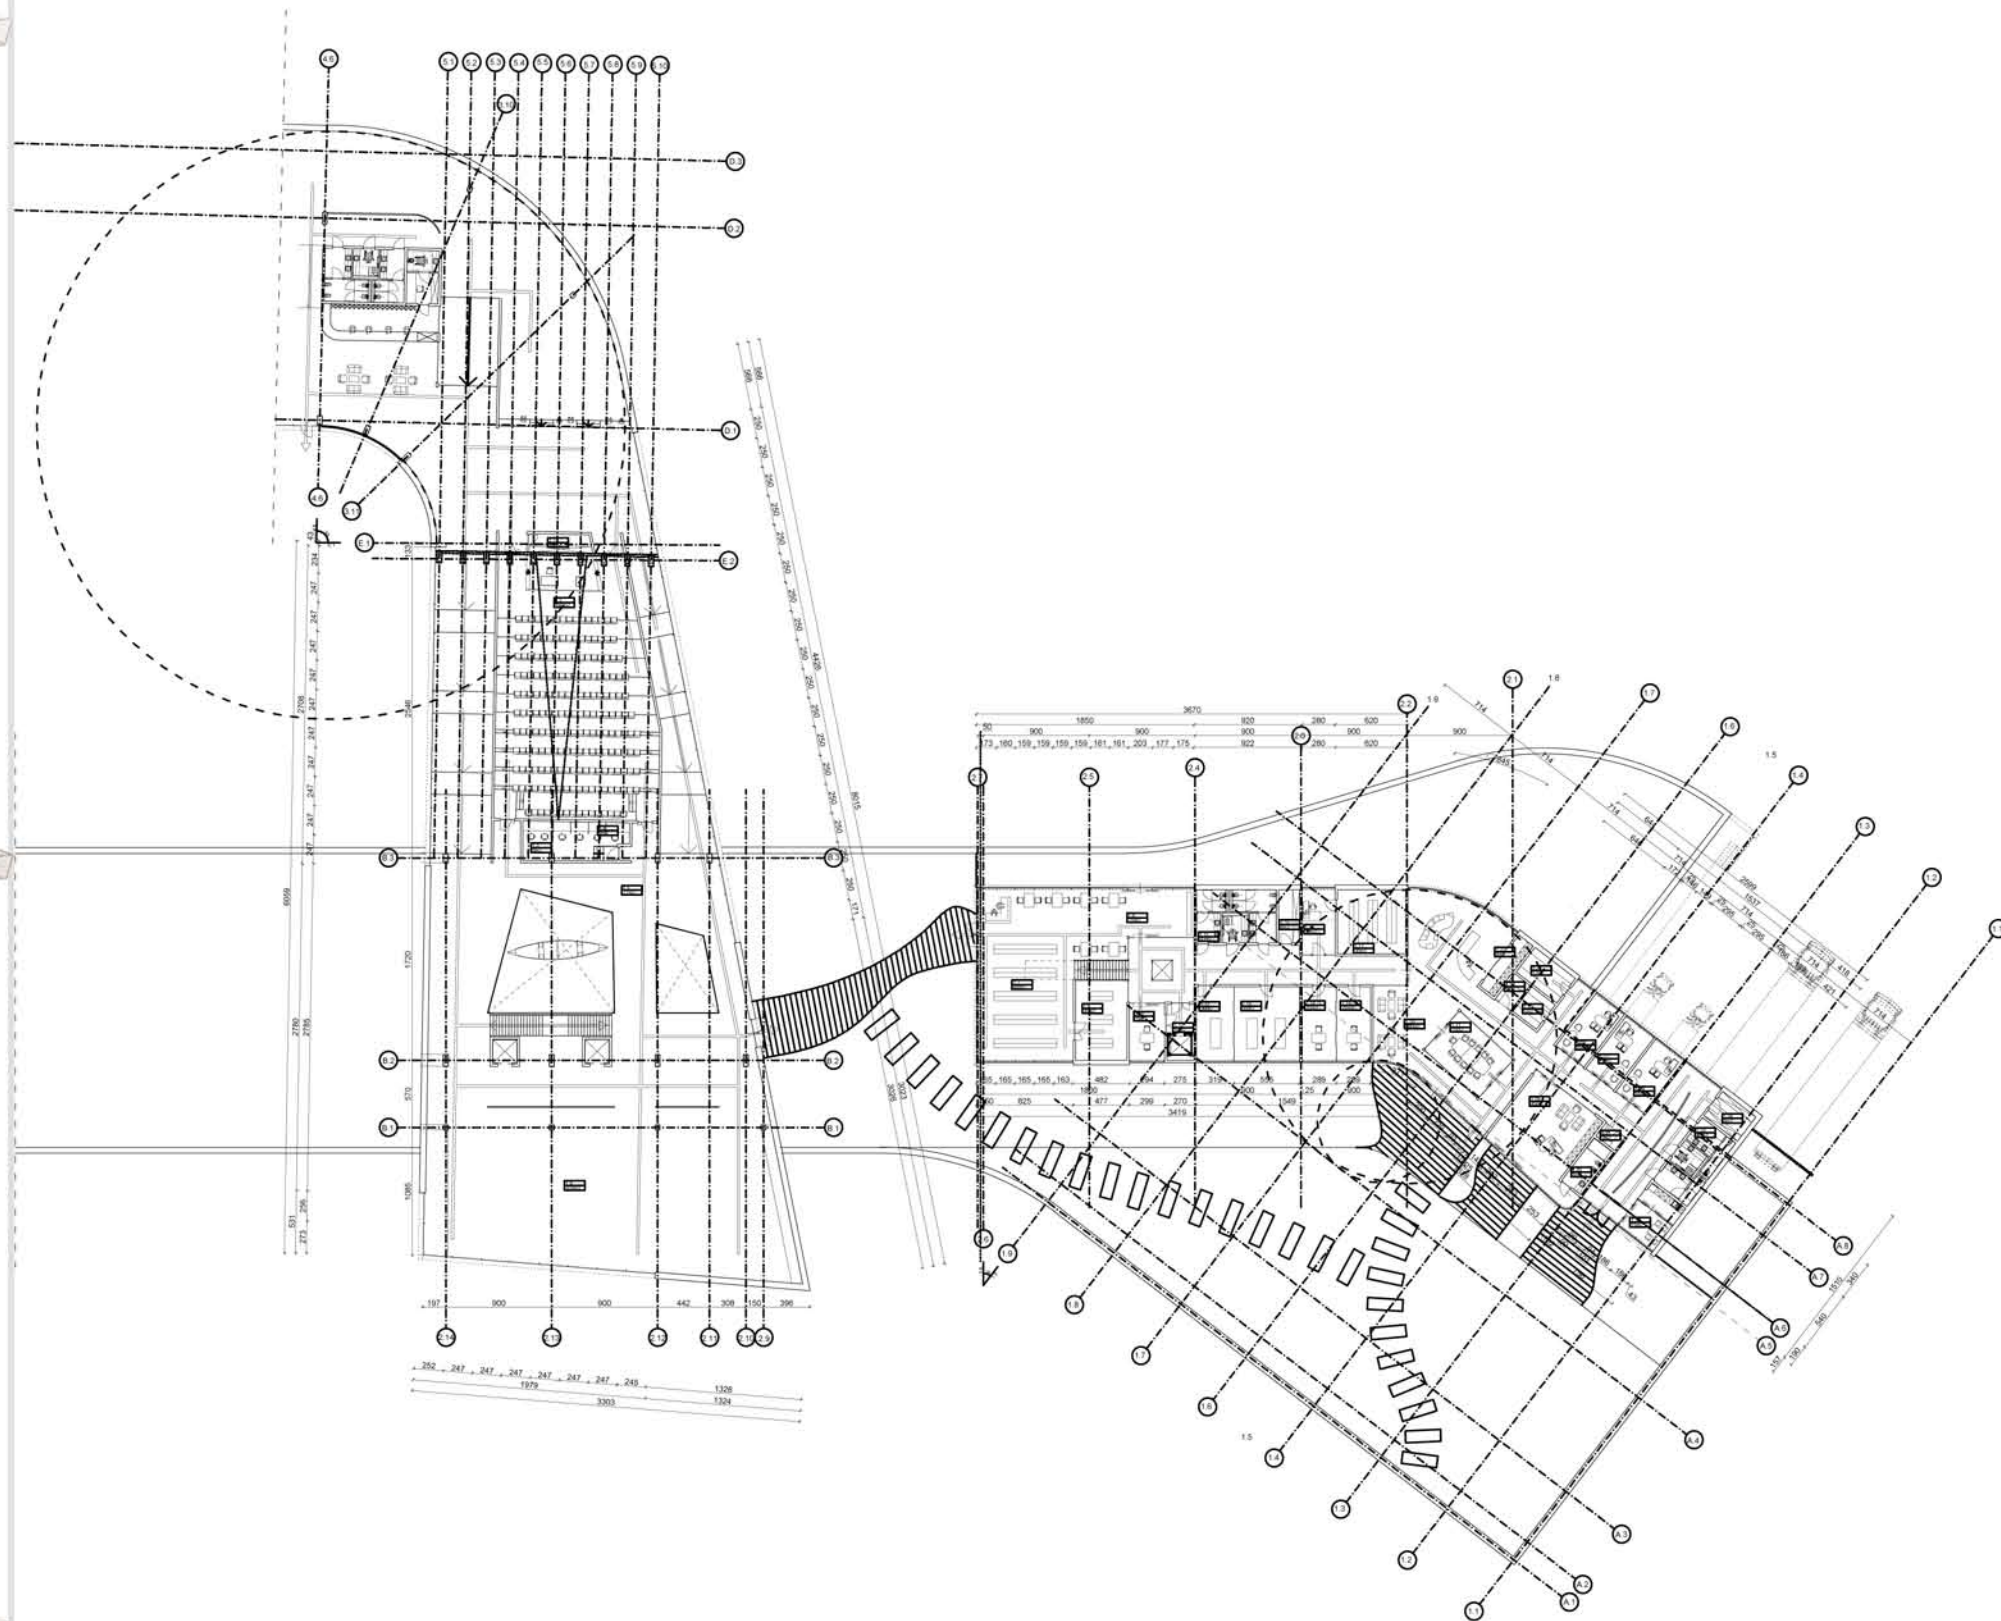



GALERIA HANDLOWA I DWORZEC PKS

O B O R N I K I W I E L K O P O L S K I E






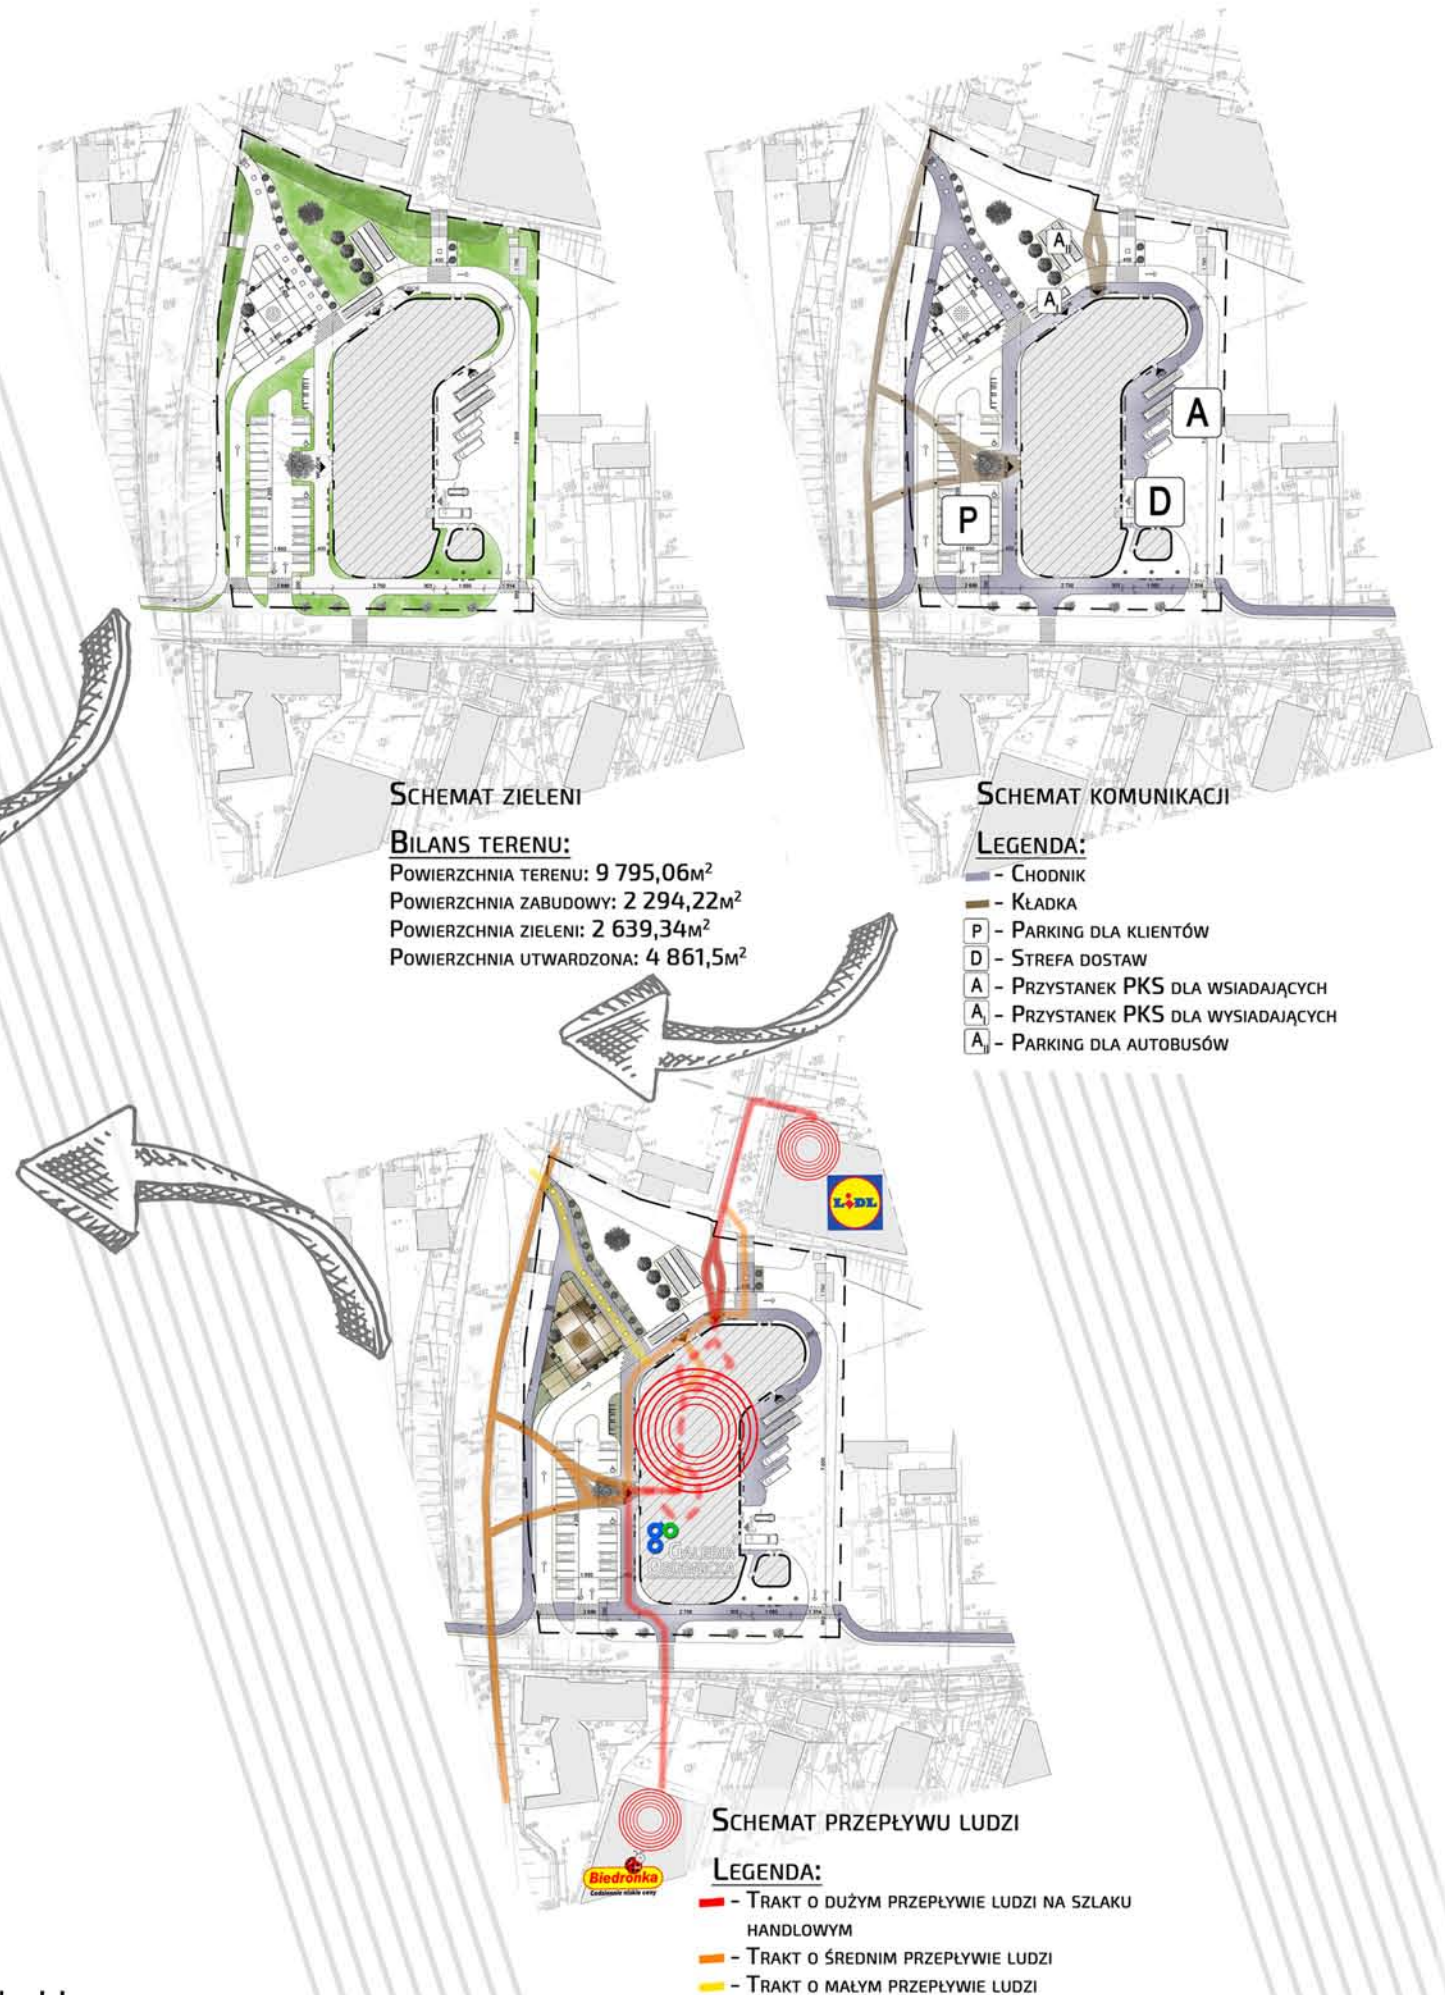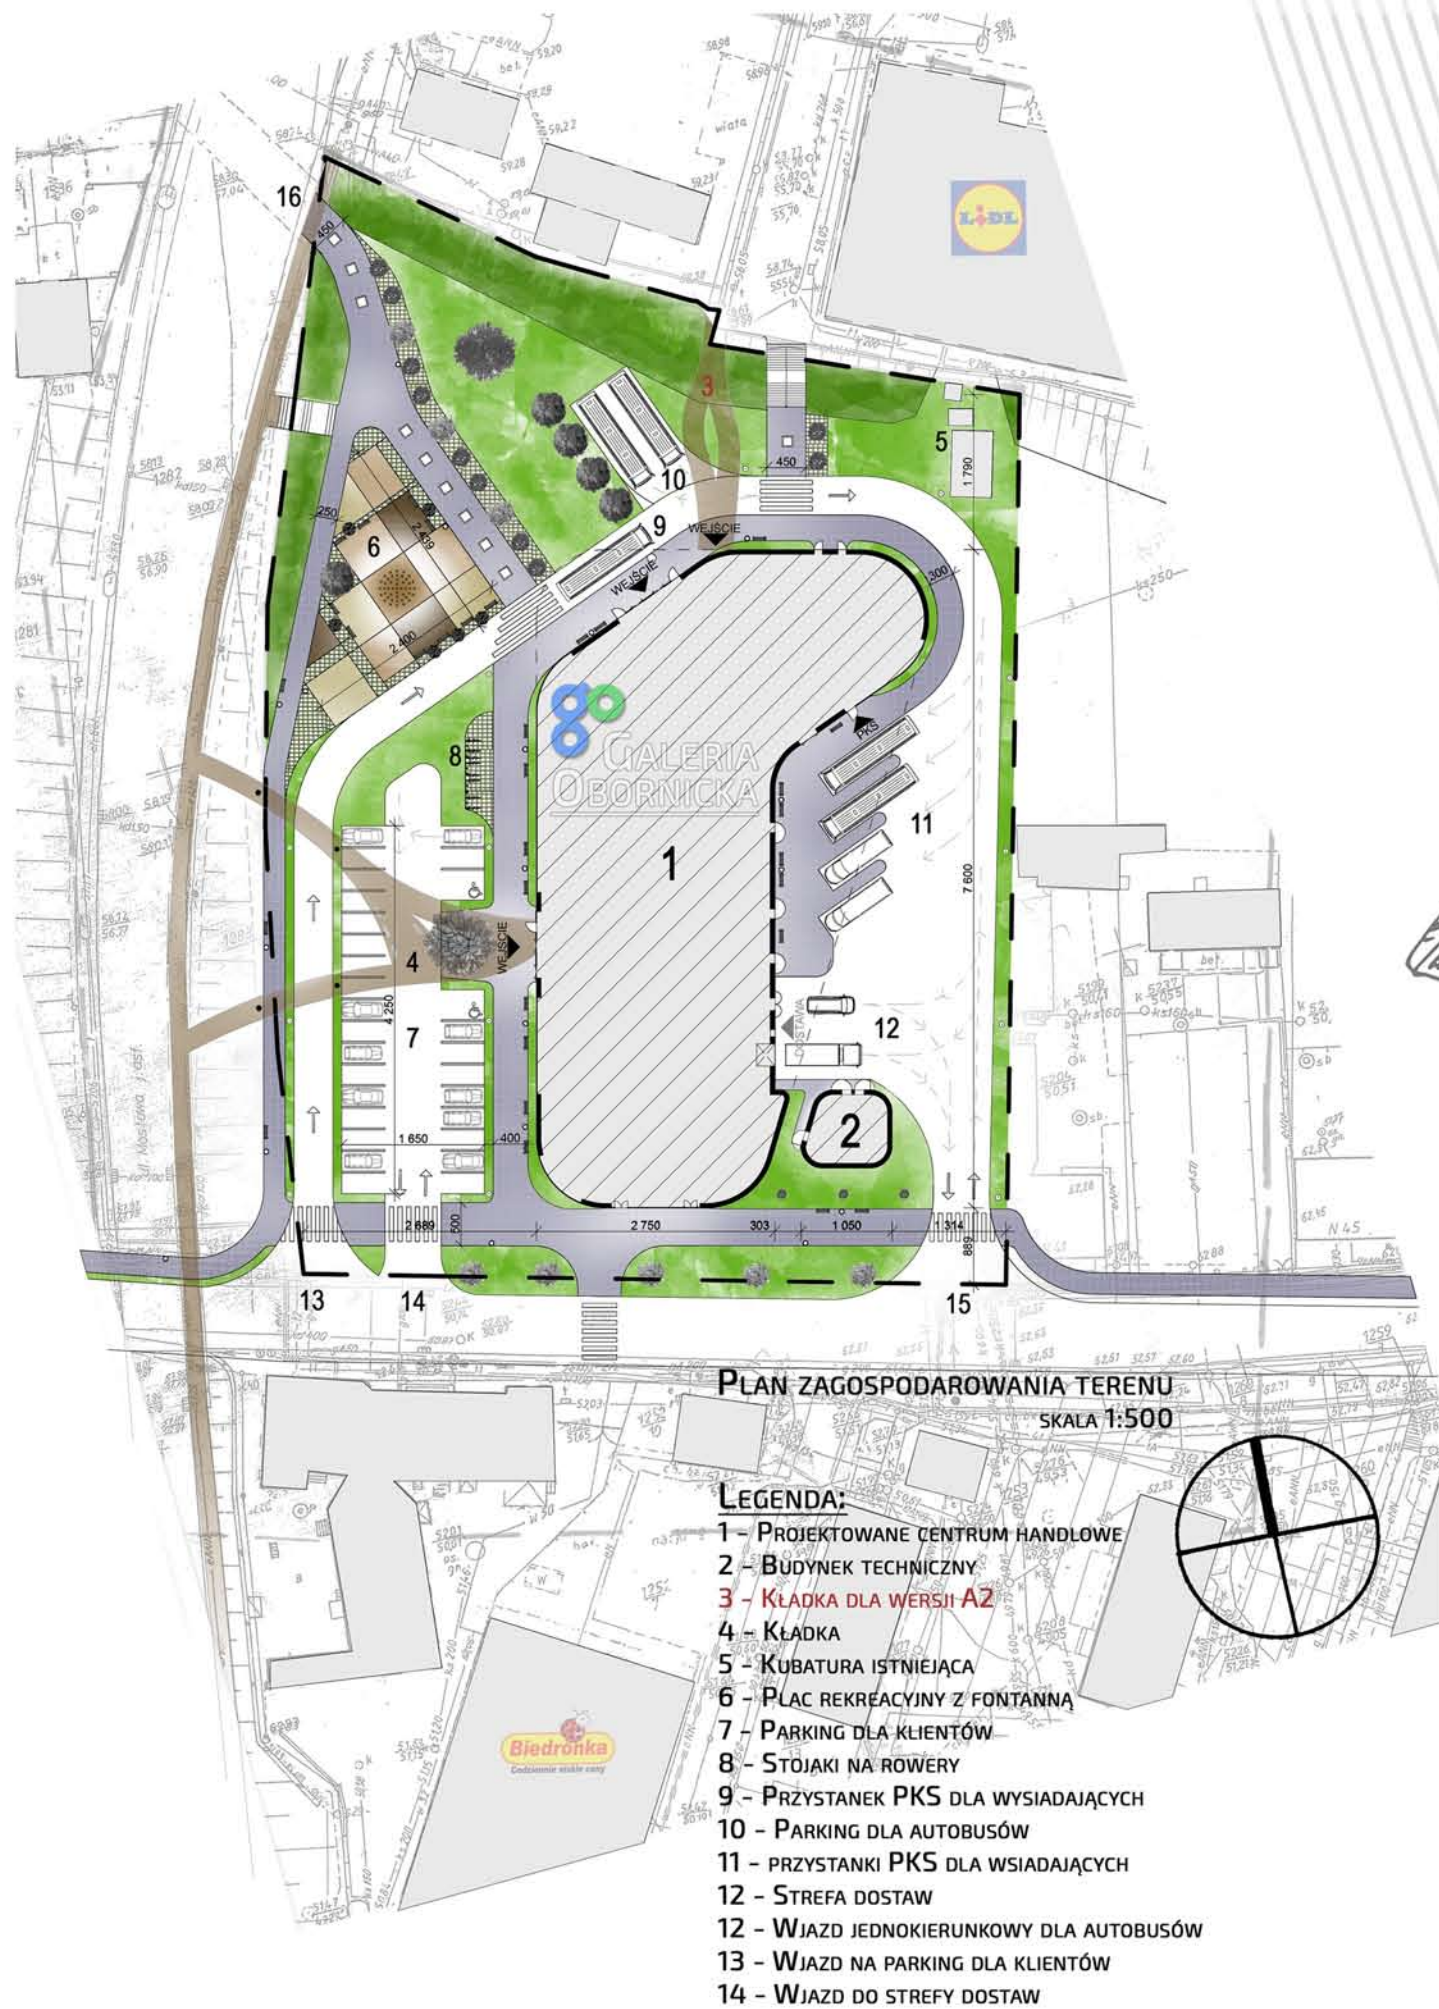

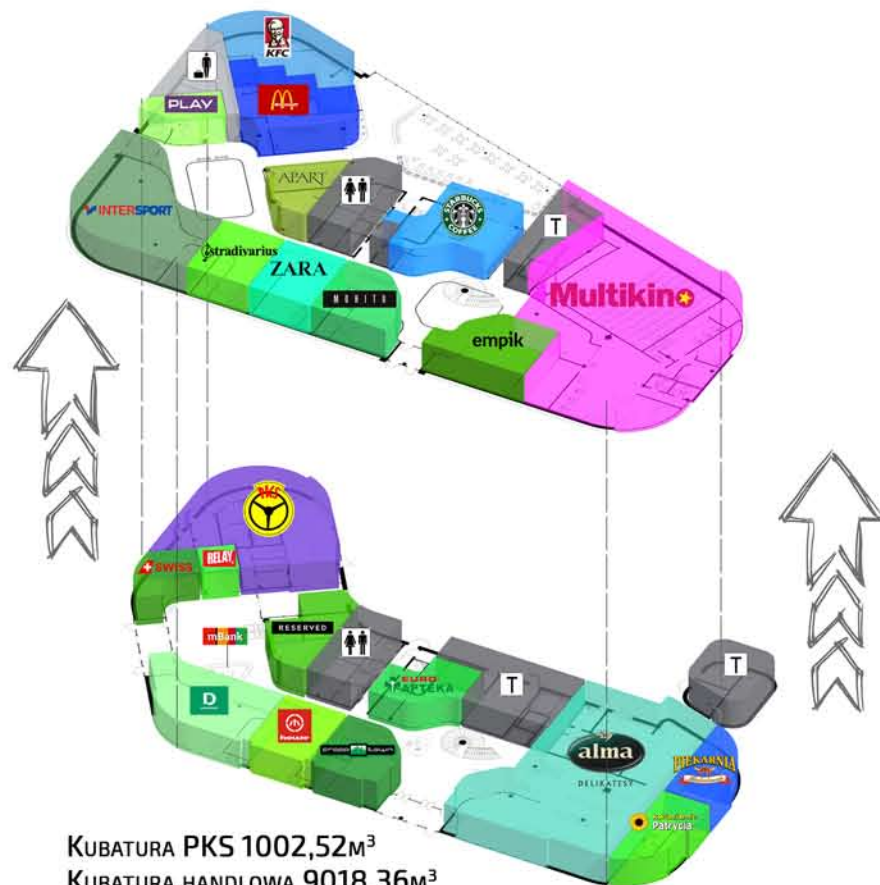


KUBATURA PKS 1002,52m³
 KUBATURA HANDLOWA 9018,36m³
 KUBATURA GASTRONOMICZNA 1373,2m³
 KUBATURA ADMINISTRACYJNA 271,6m³
 KUBATURA TECHNICZNA 1541,28m³




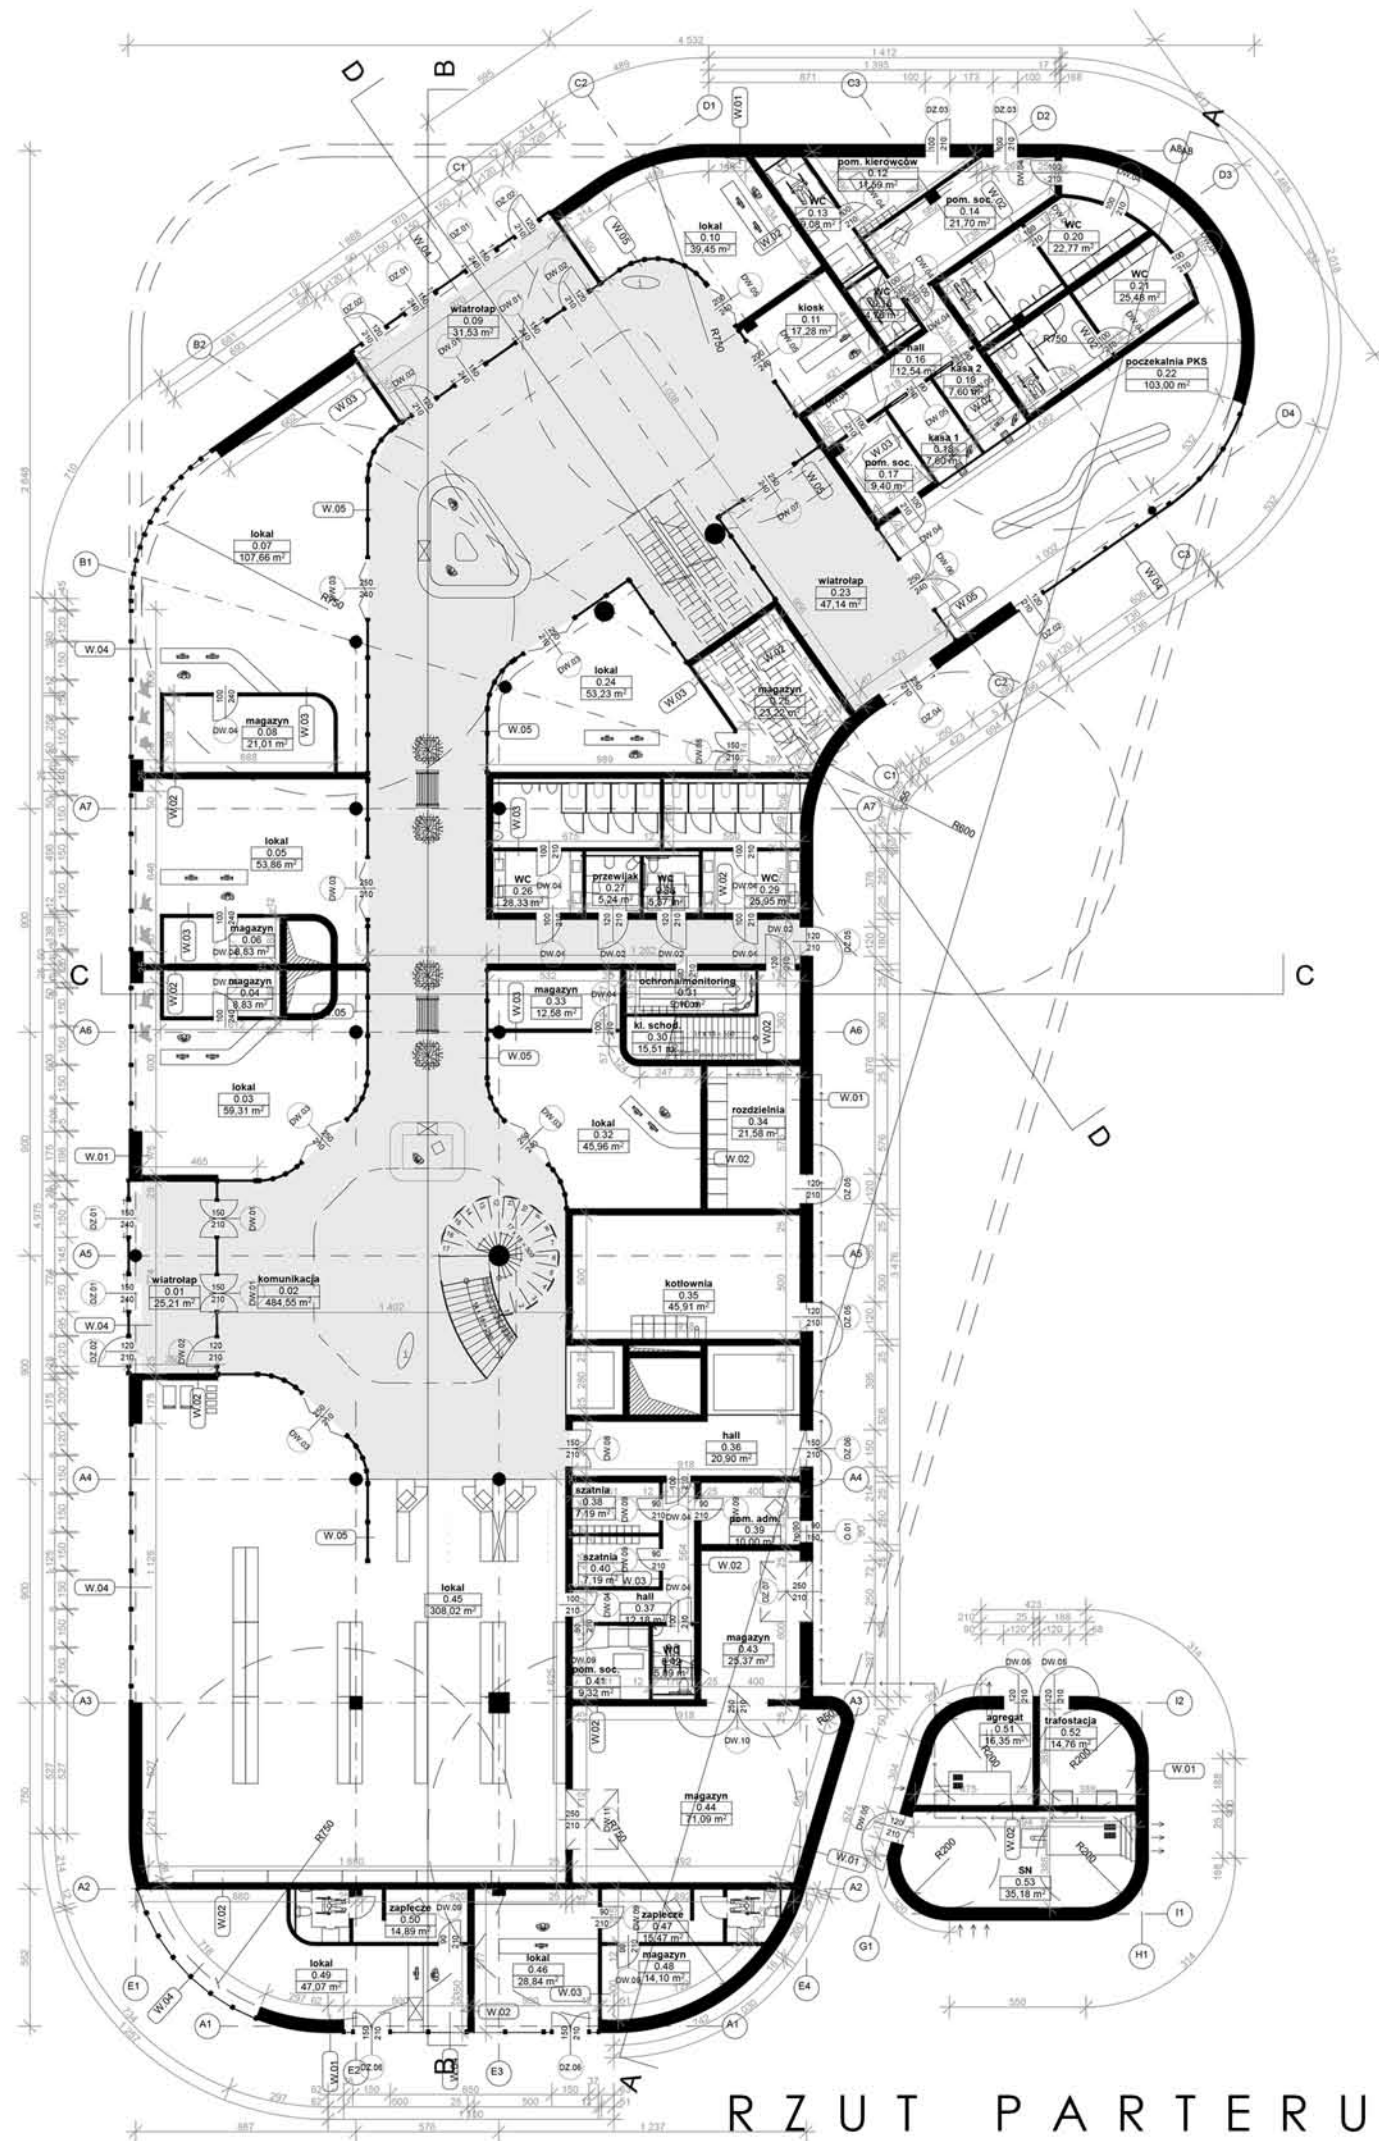

RZUT PARTERU

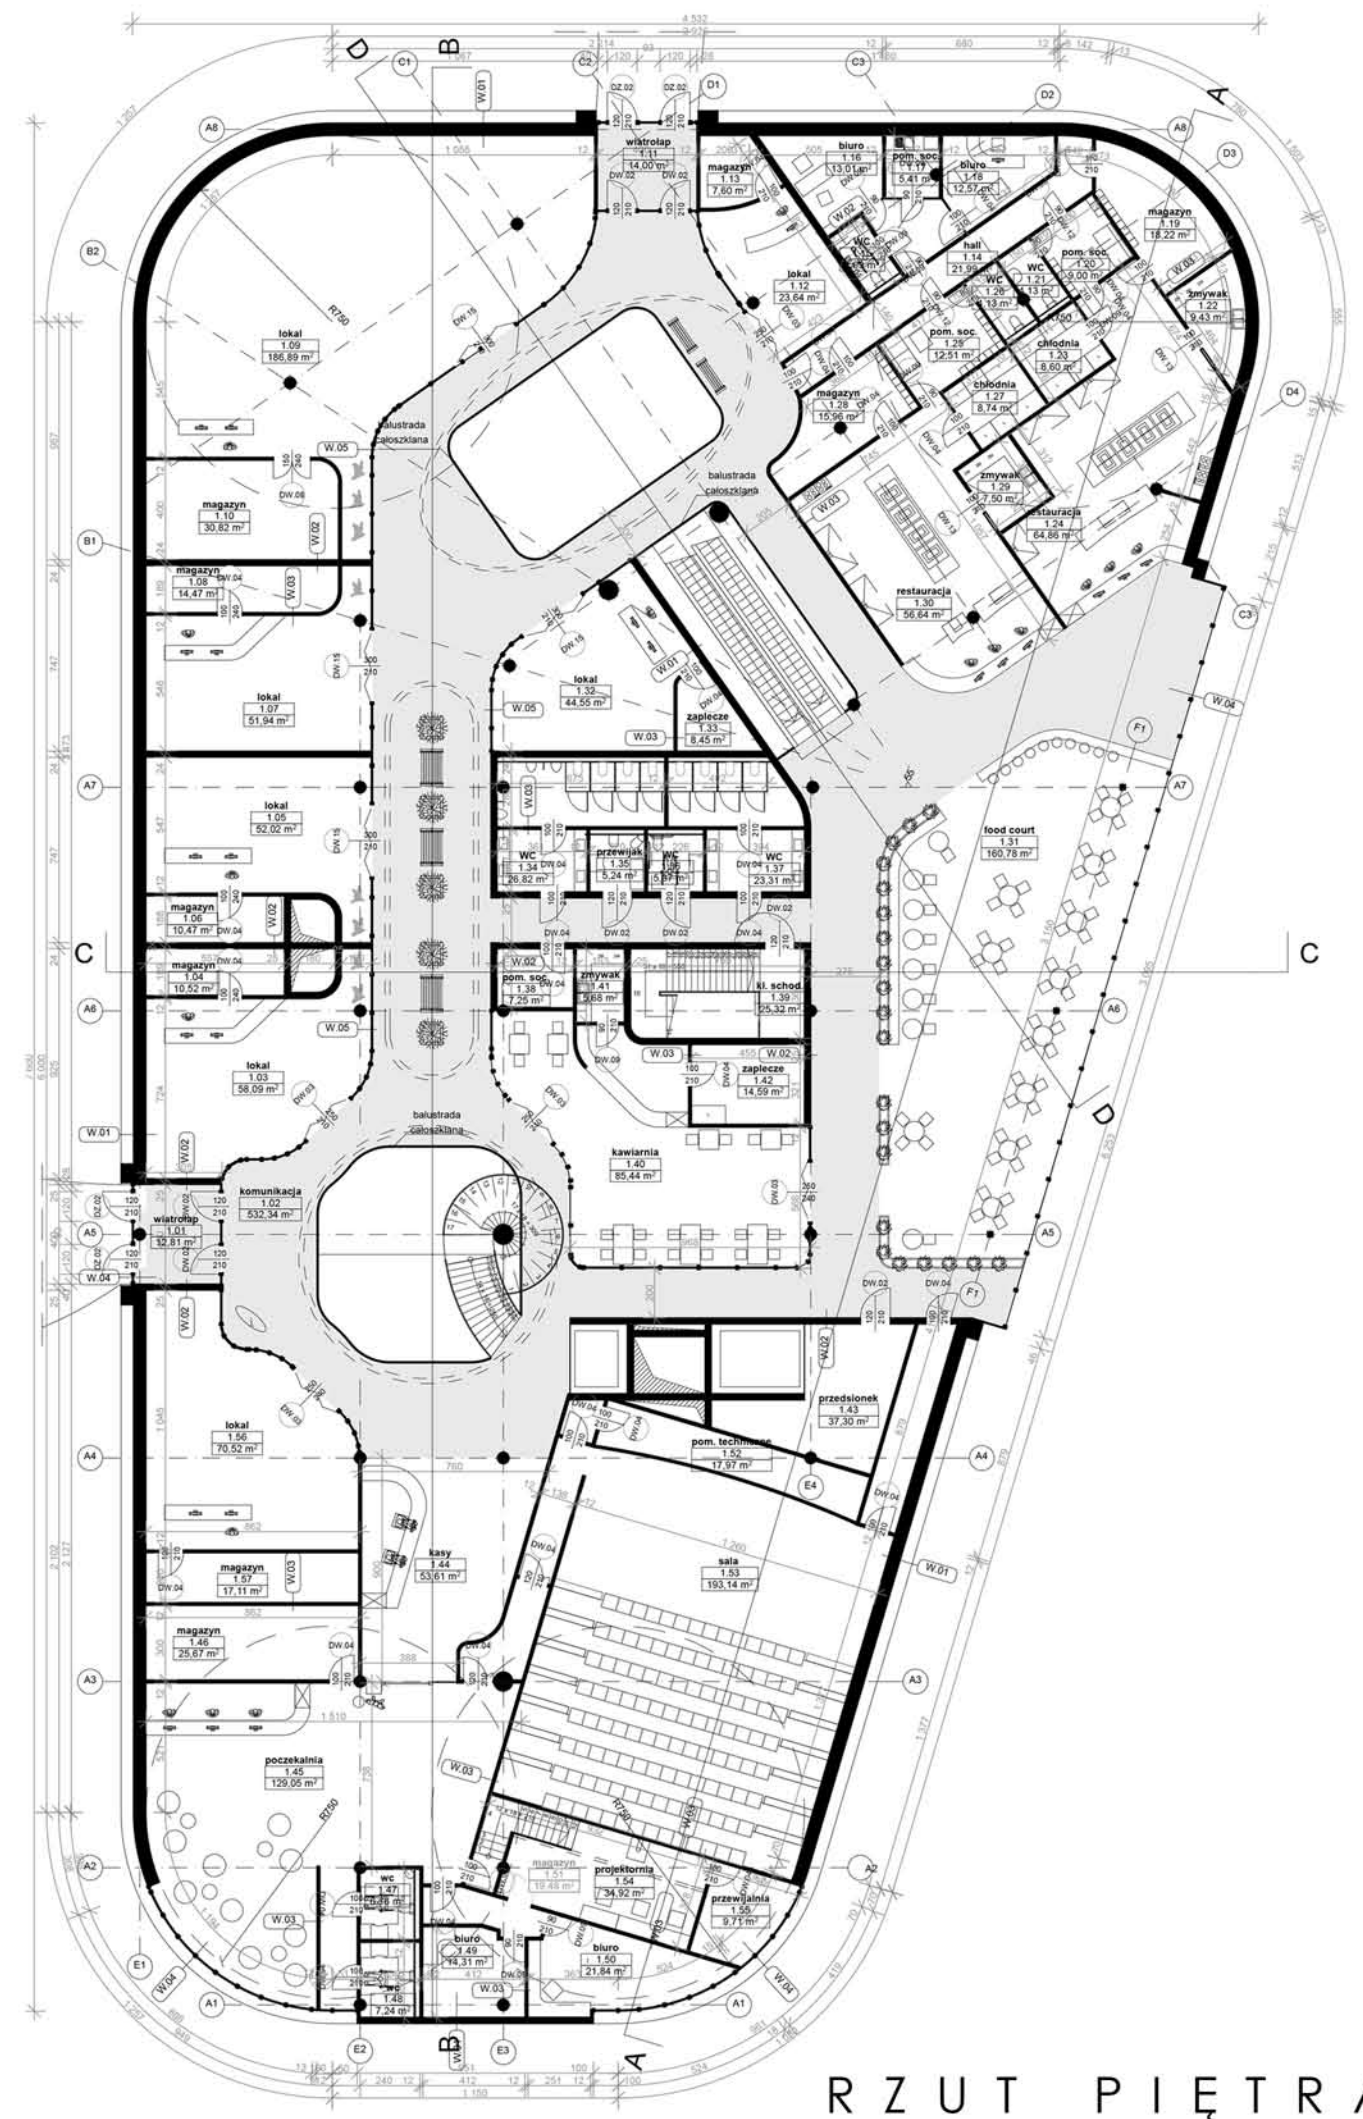


RZUT PIĘTRA

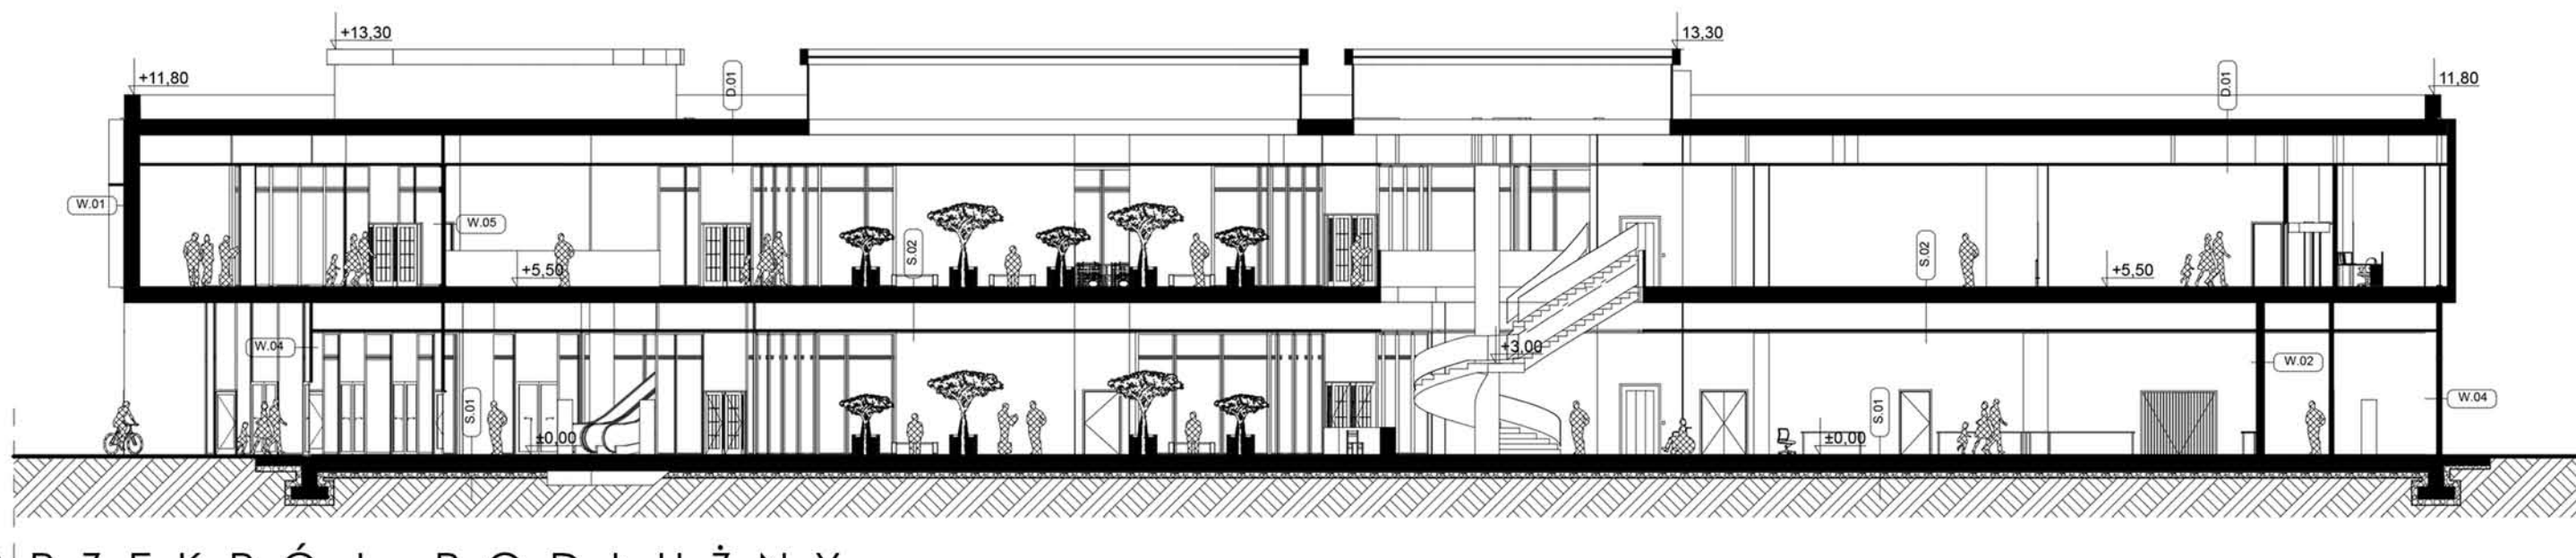

PRZEKRÓJ PODŁUŻNY


ELEWACJA WSCHODNIA

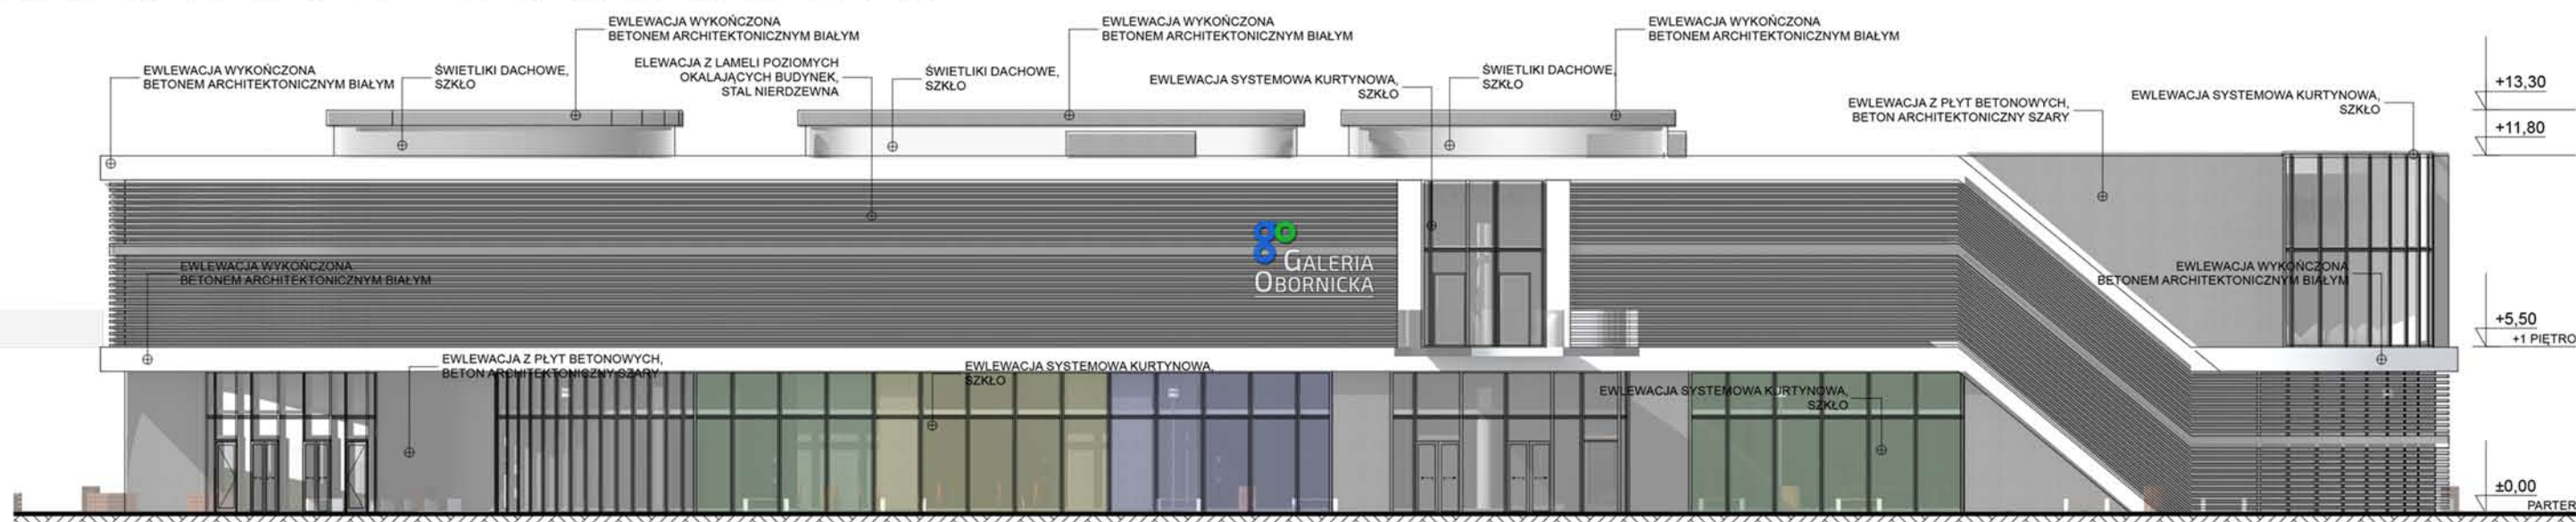


ZESPÓŁ ZABUDOWY SAKRALNEJ

BYDGOSZCZ




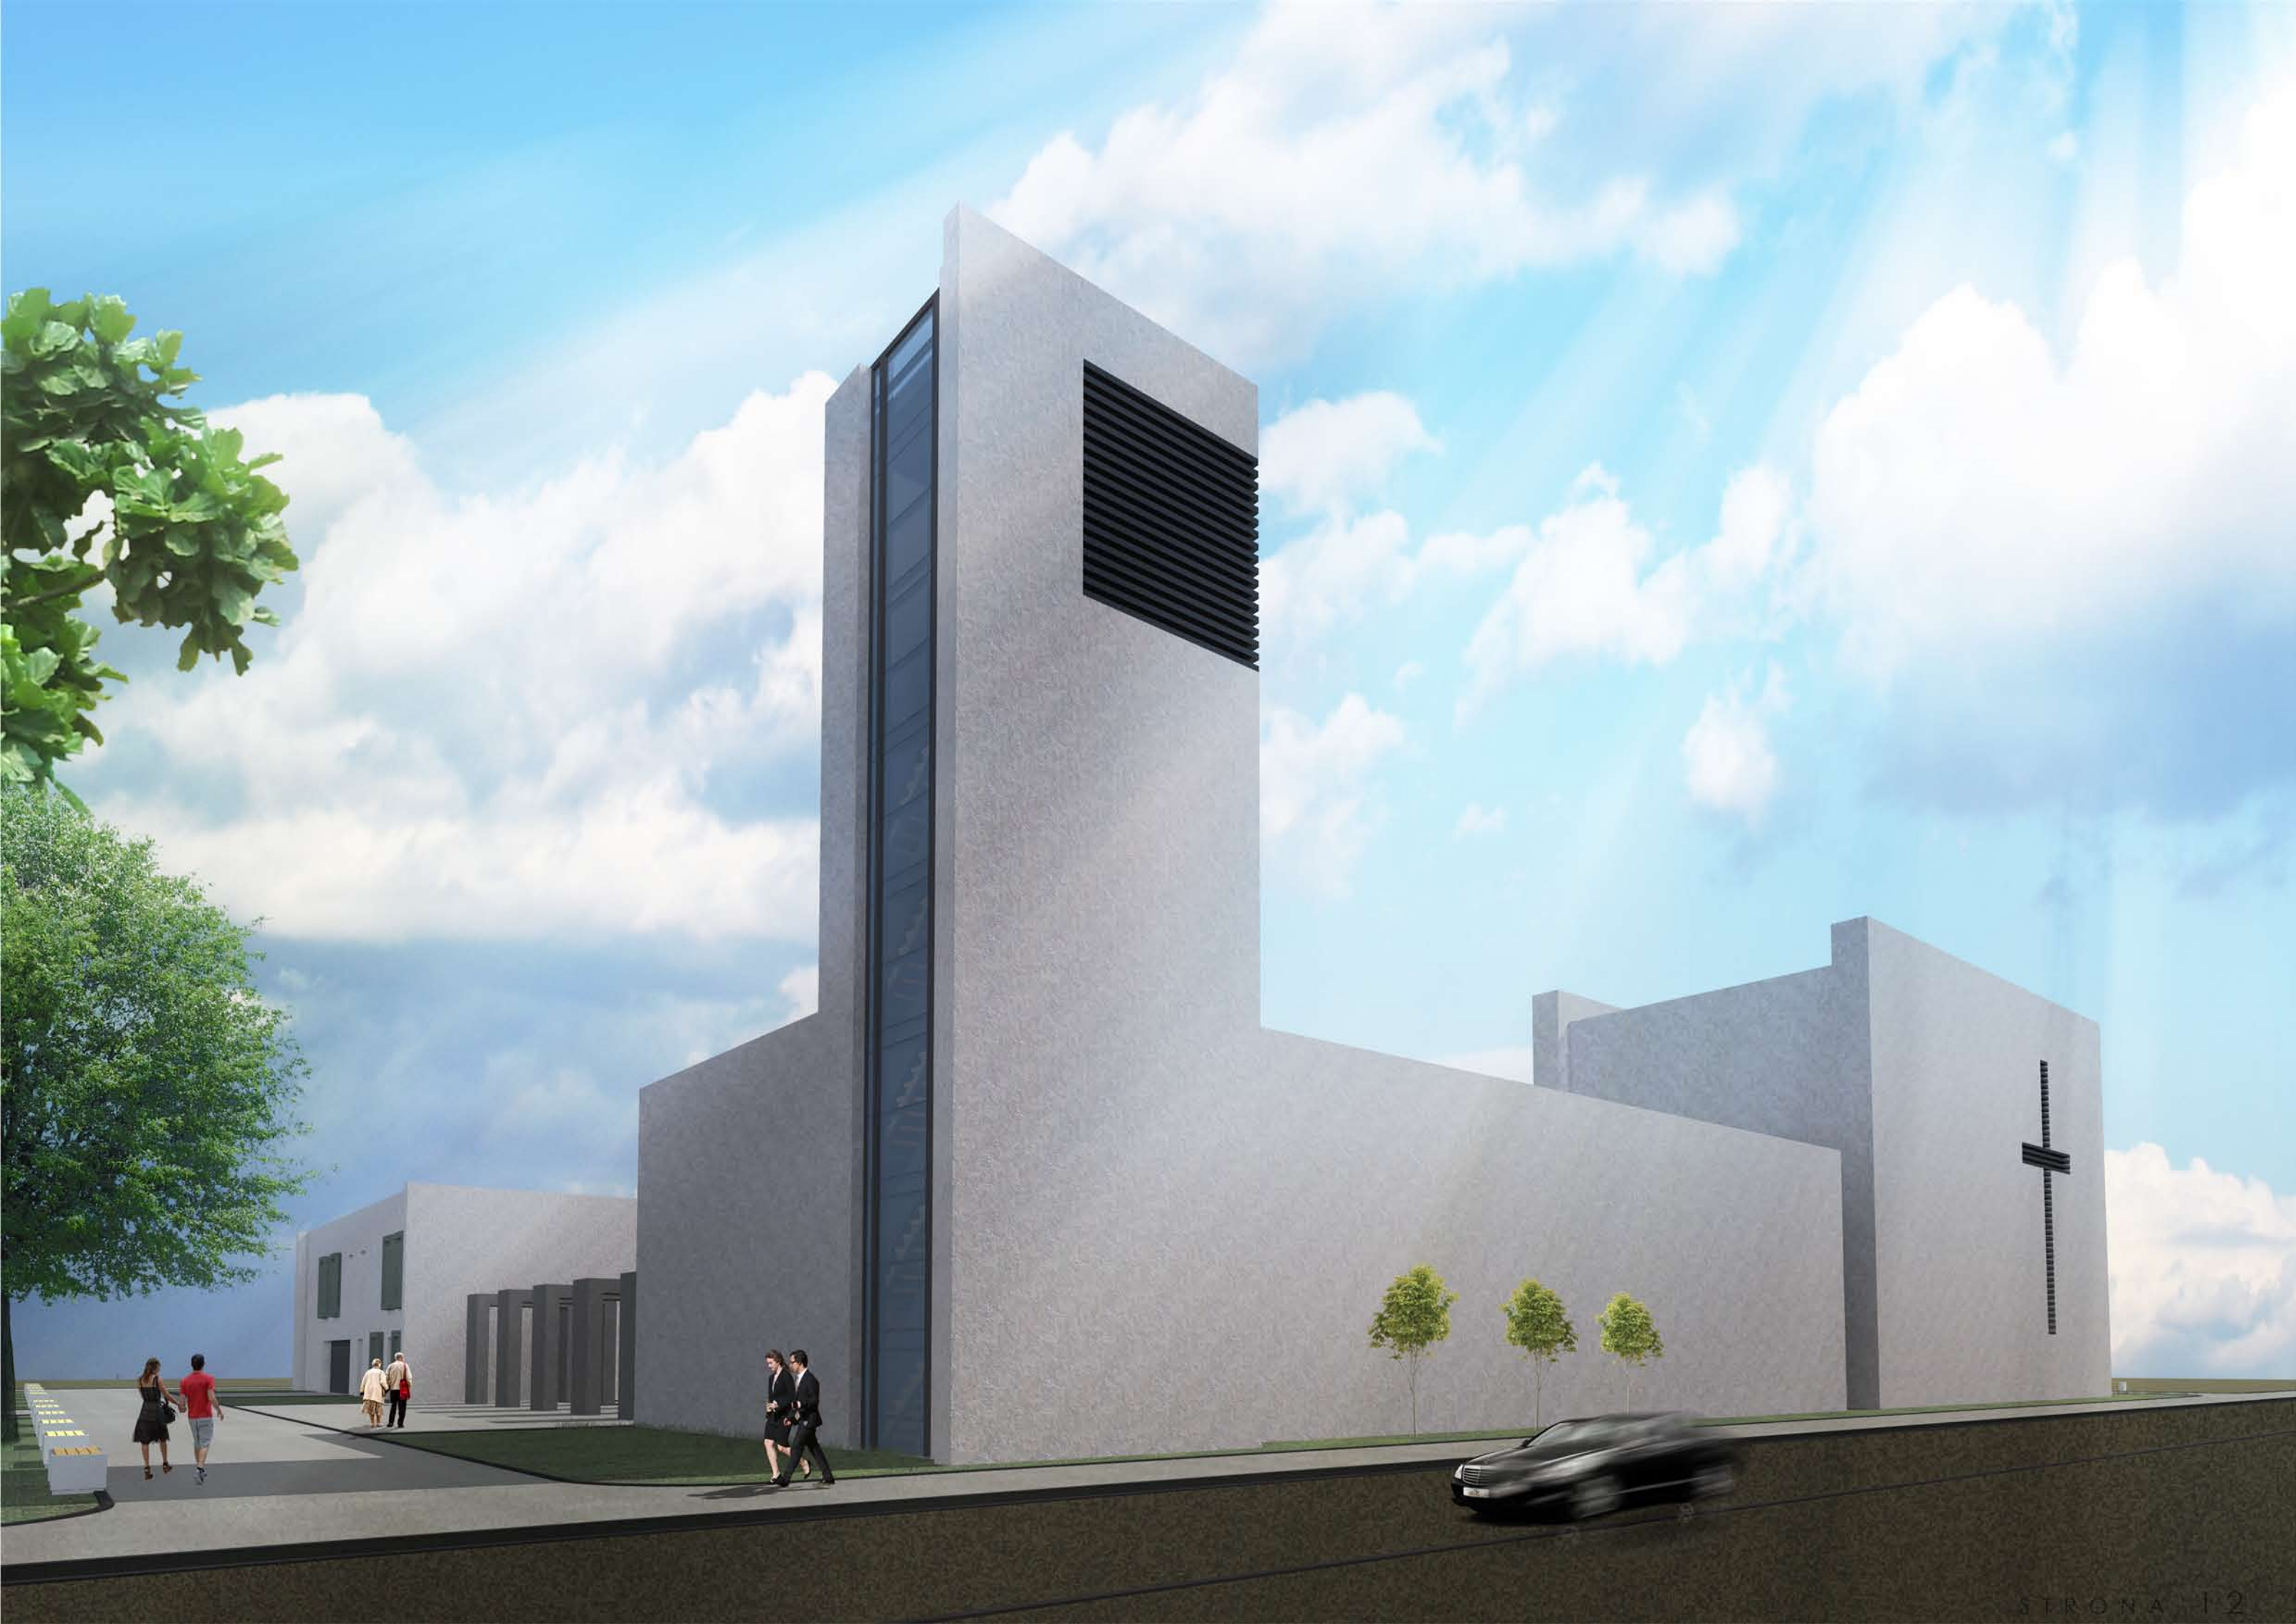


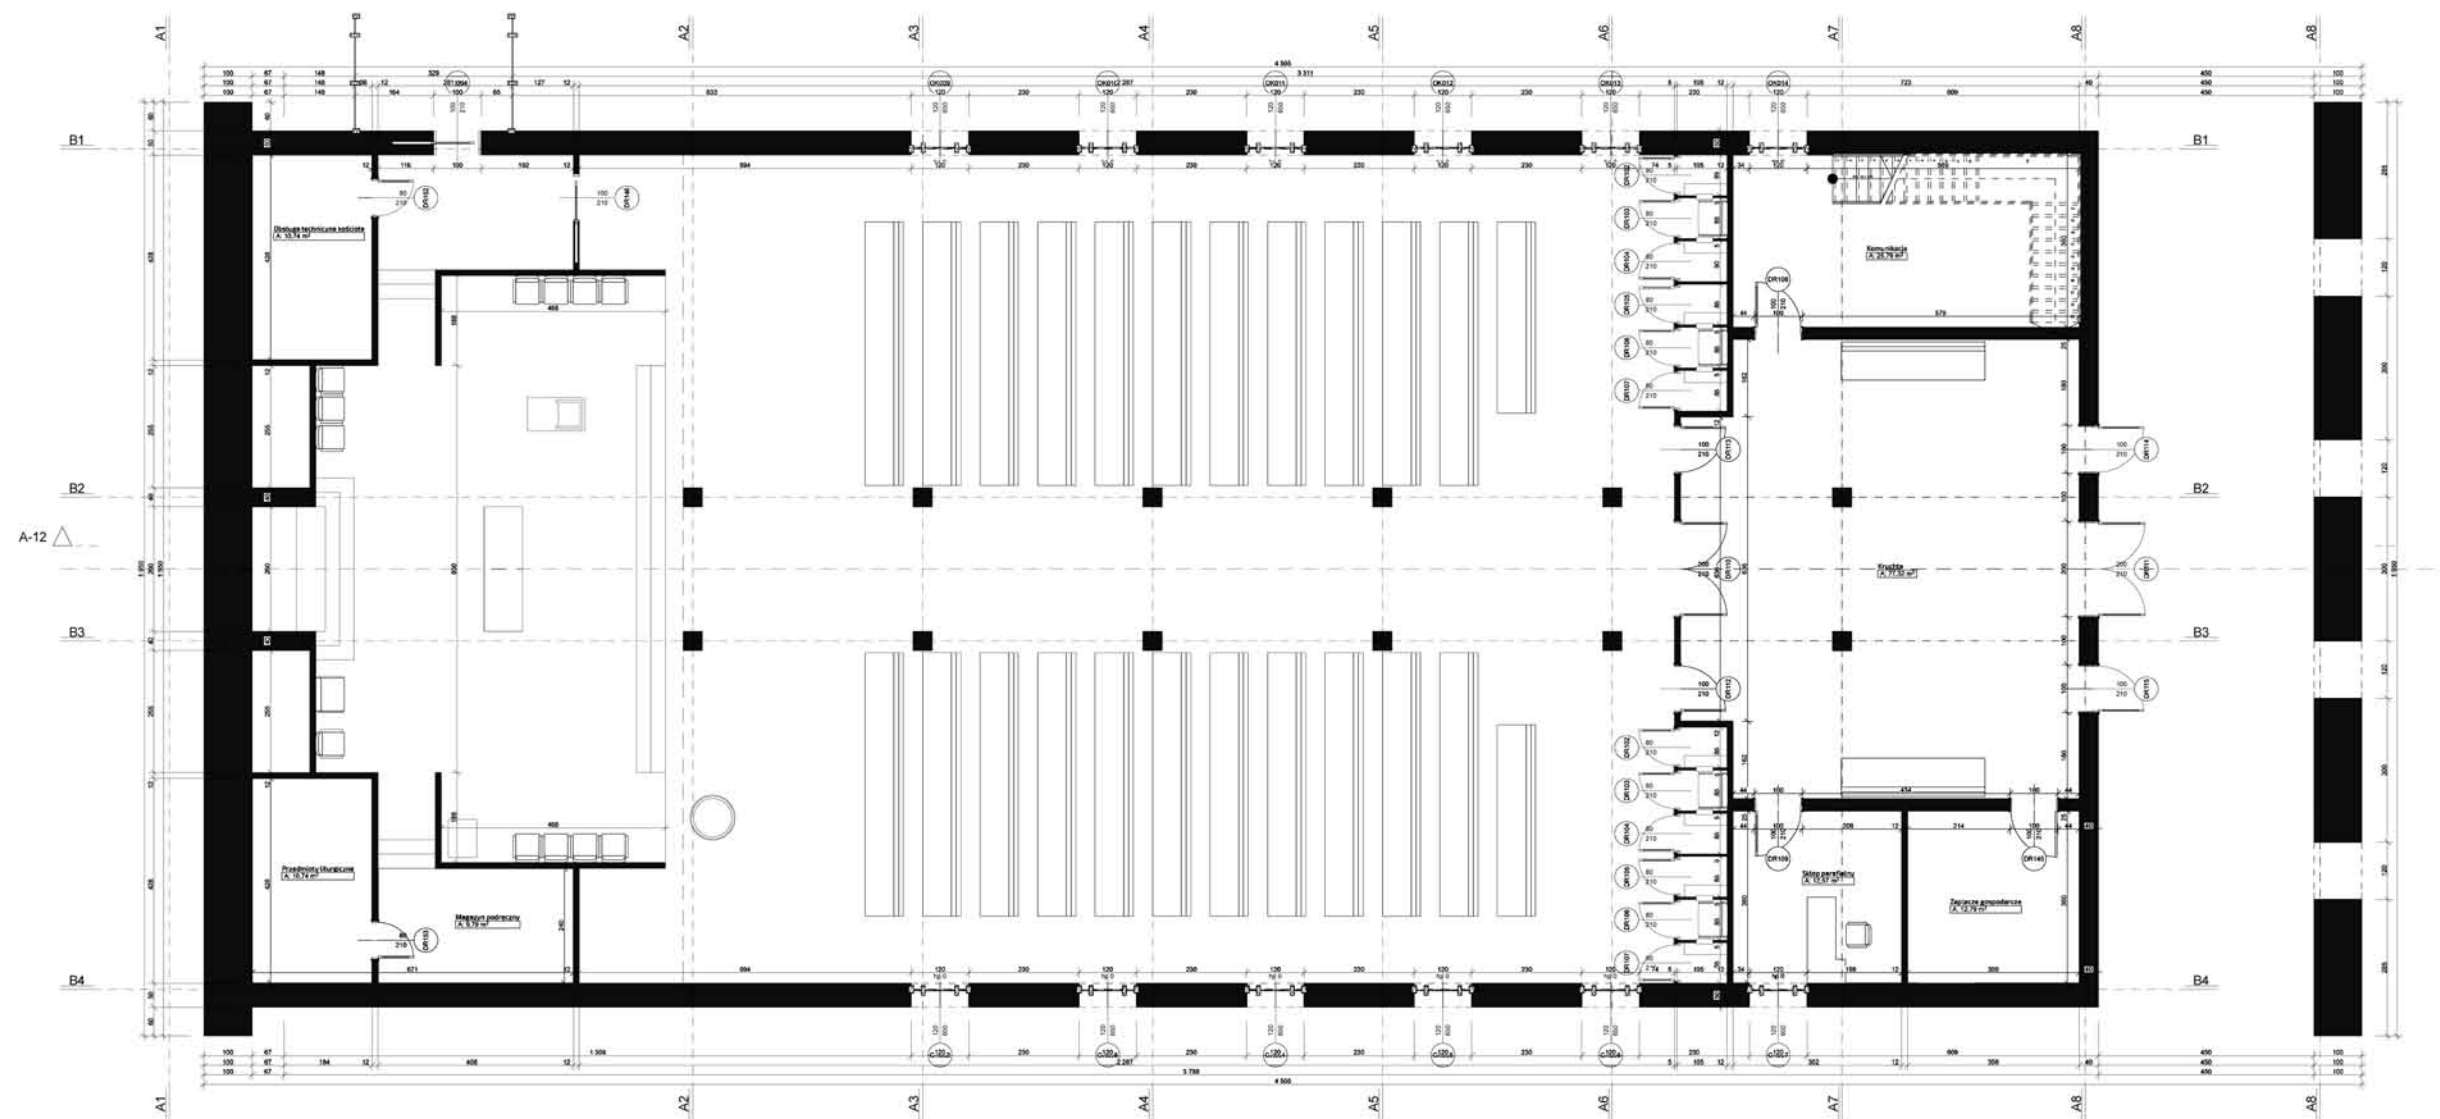

RZUT PARTERU KOŚCIOŁA

PRZEKRÓJ PODŁUŻNY

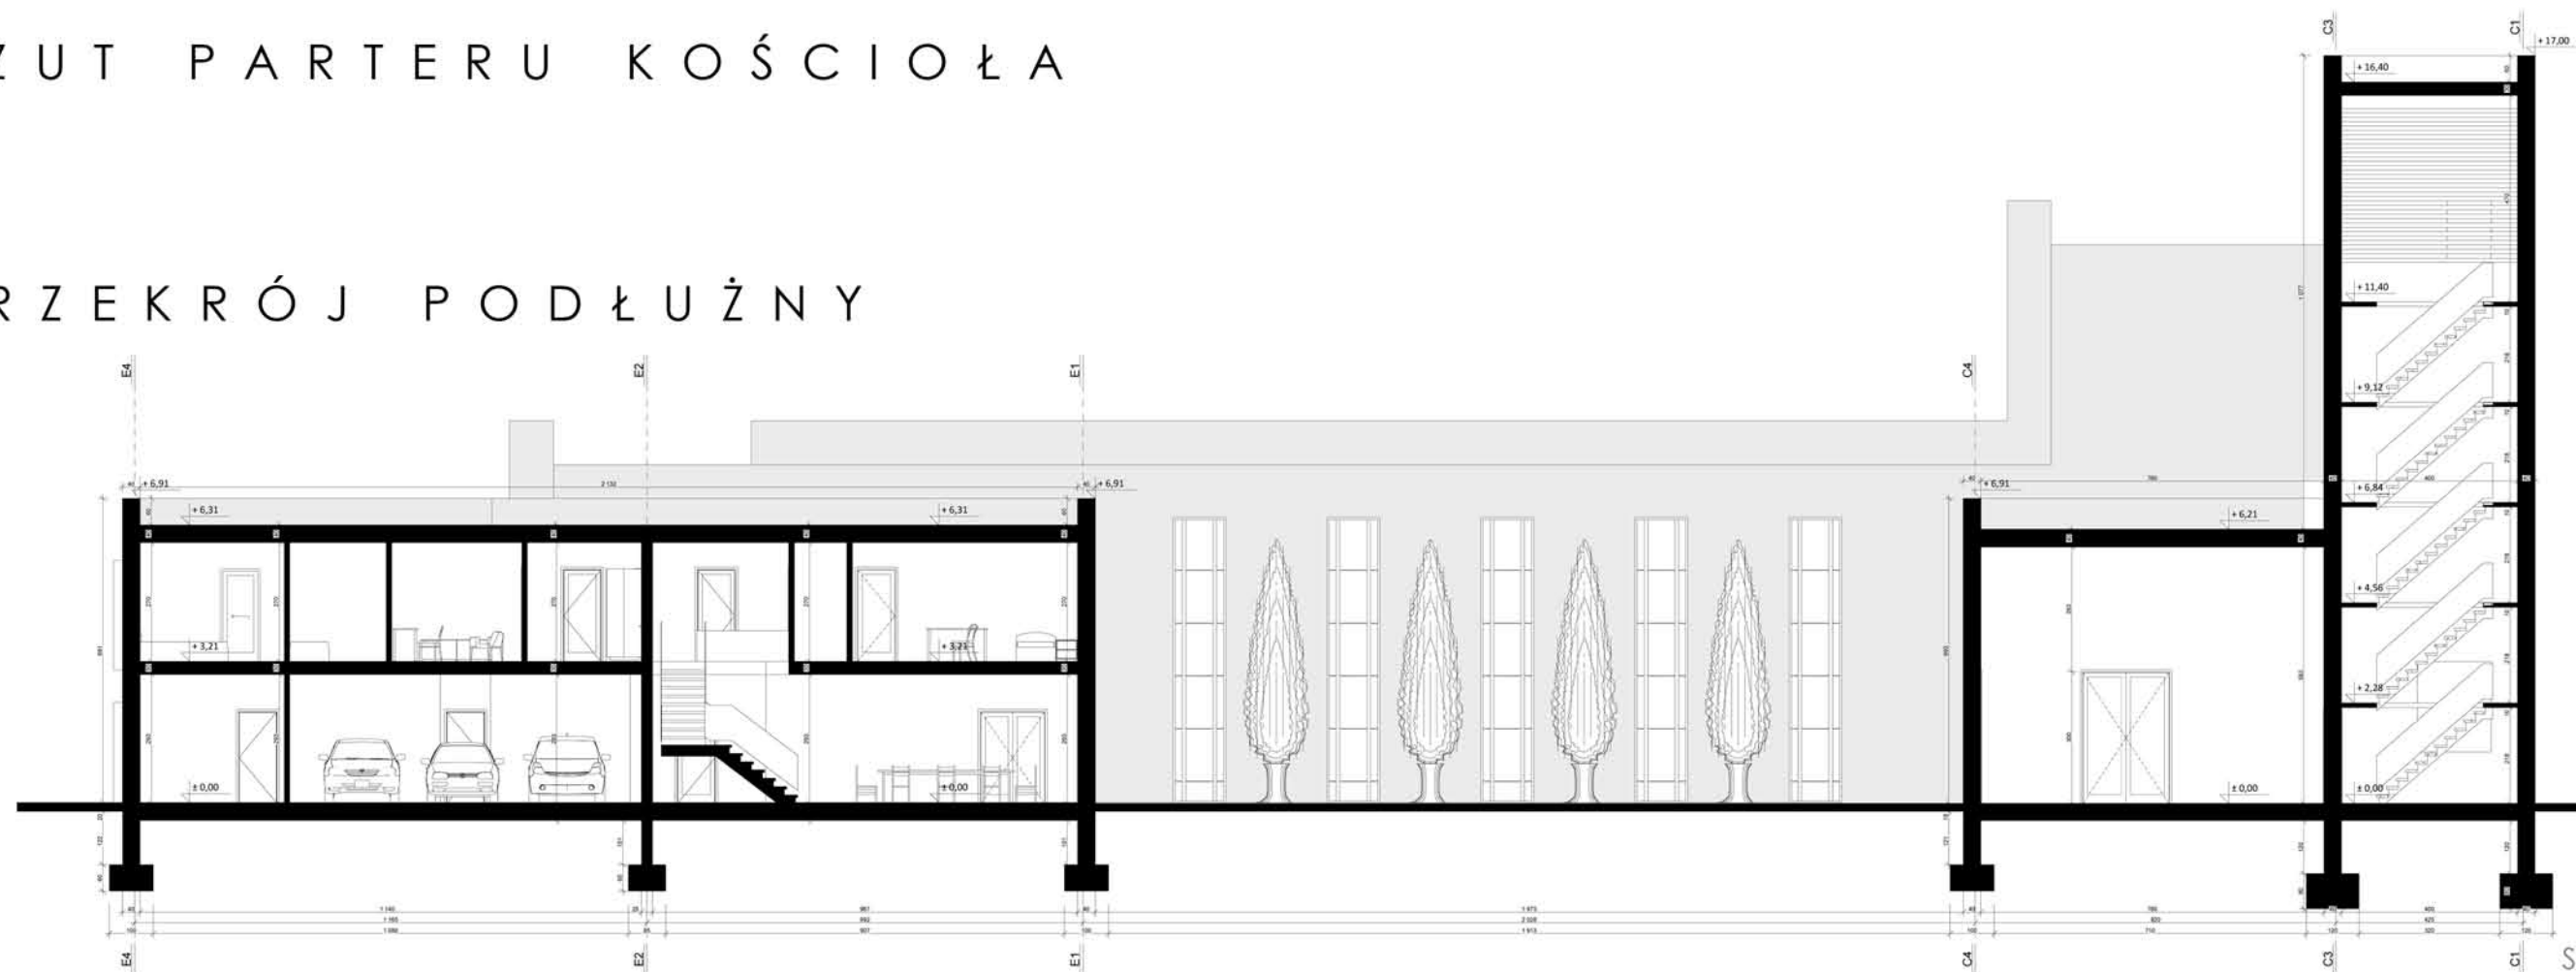

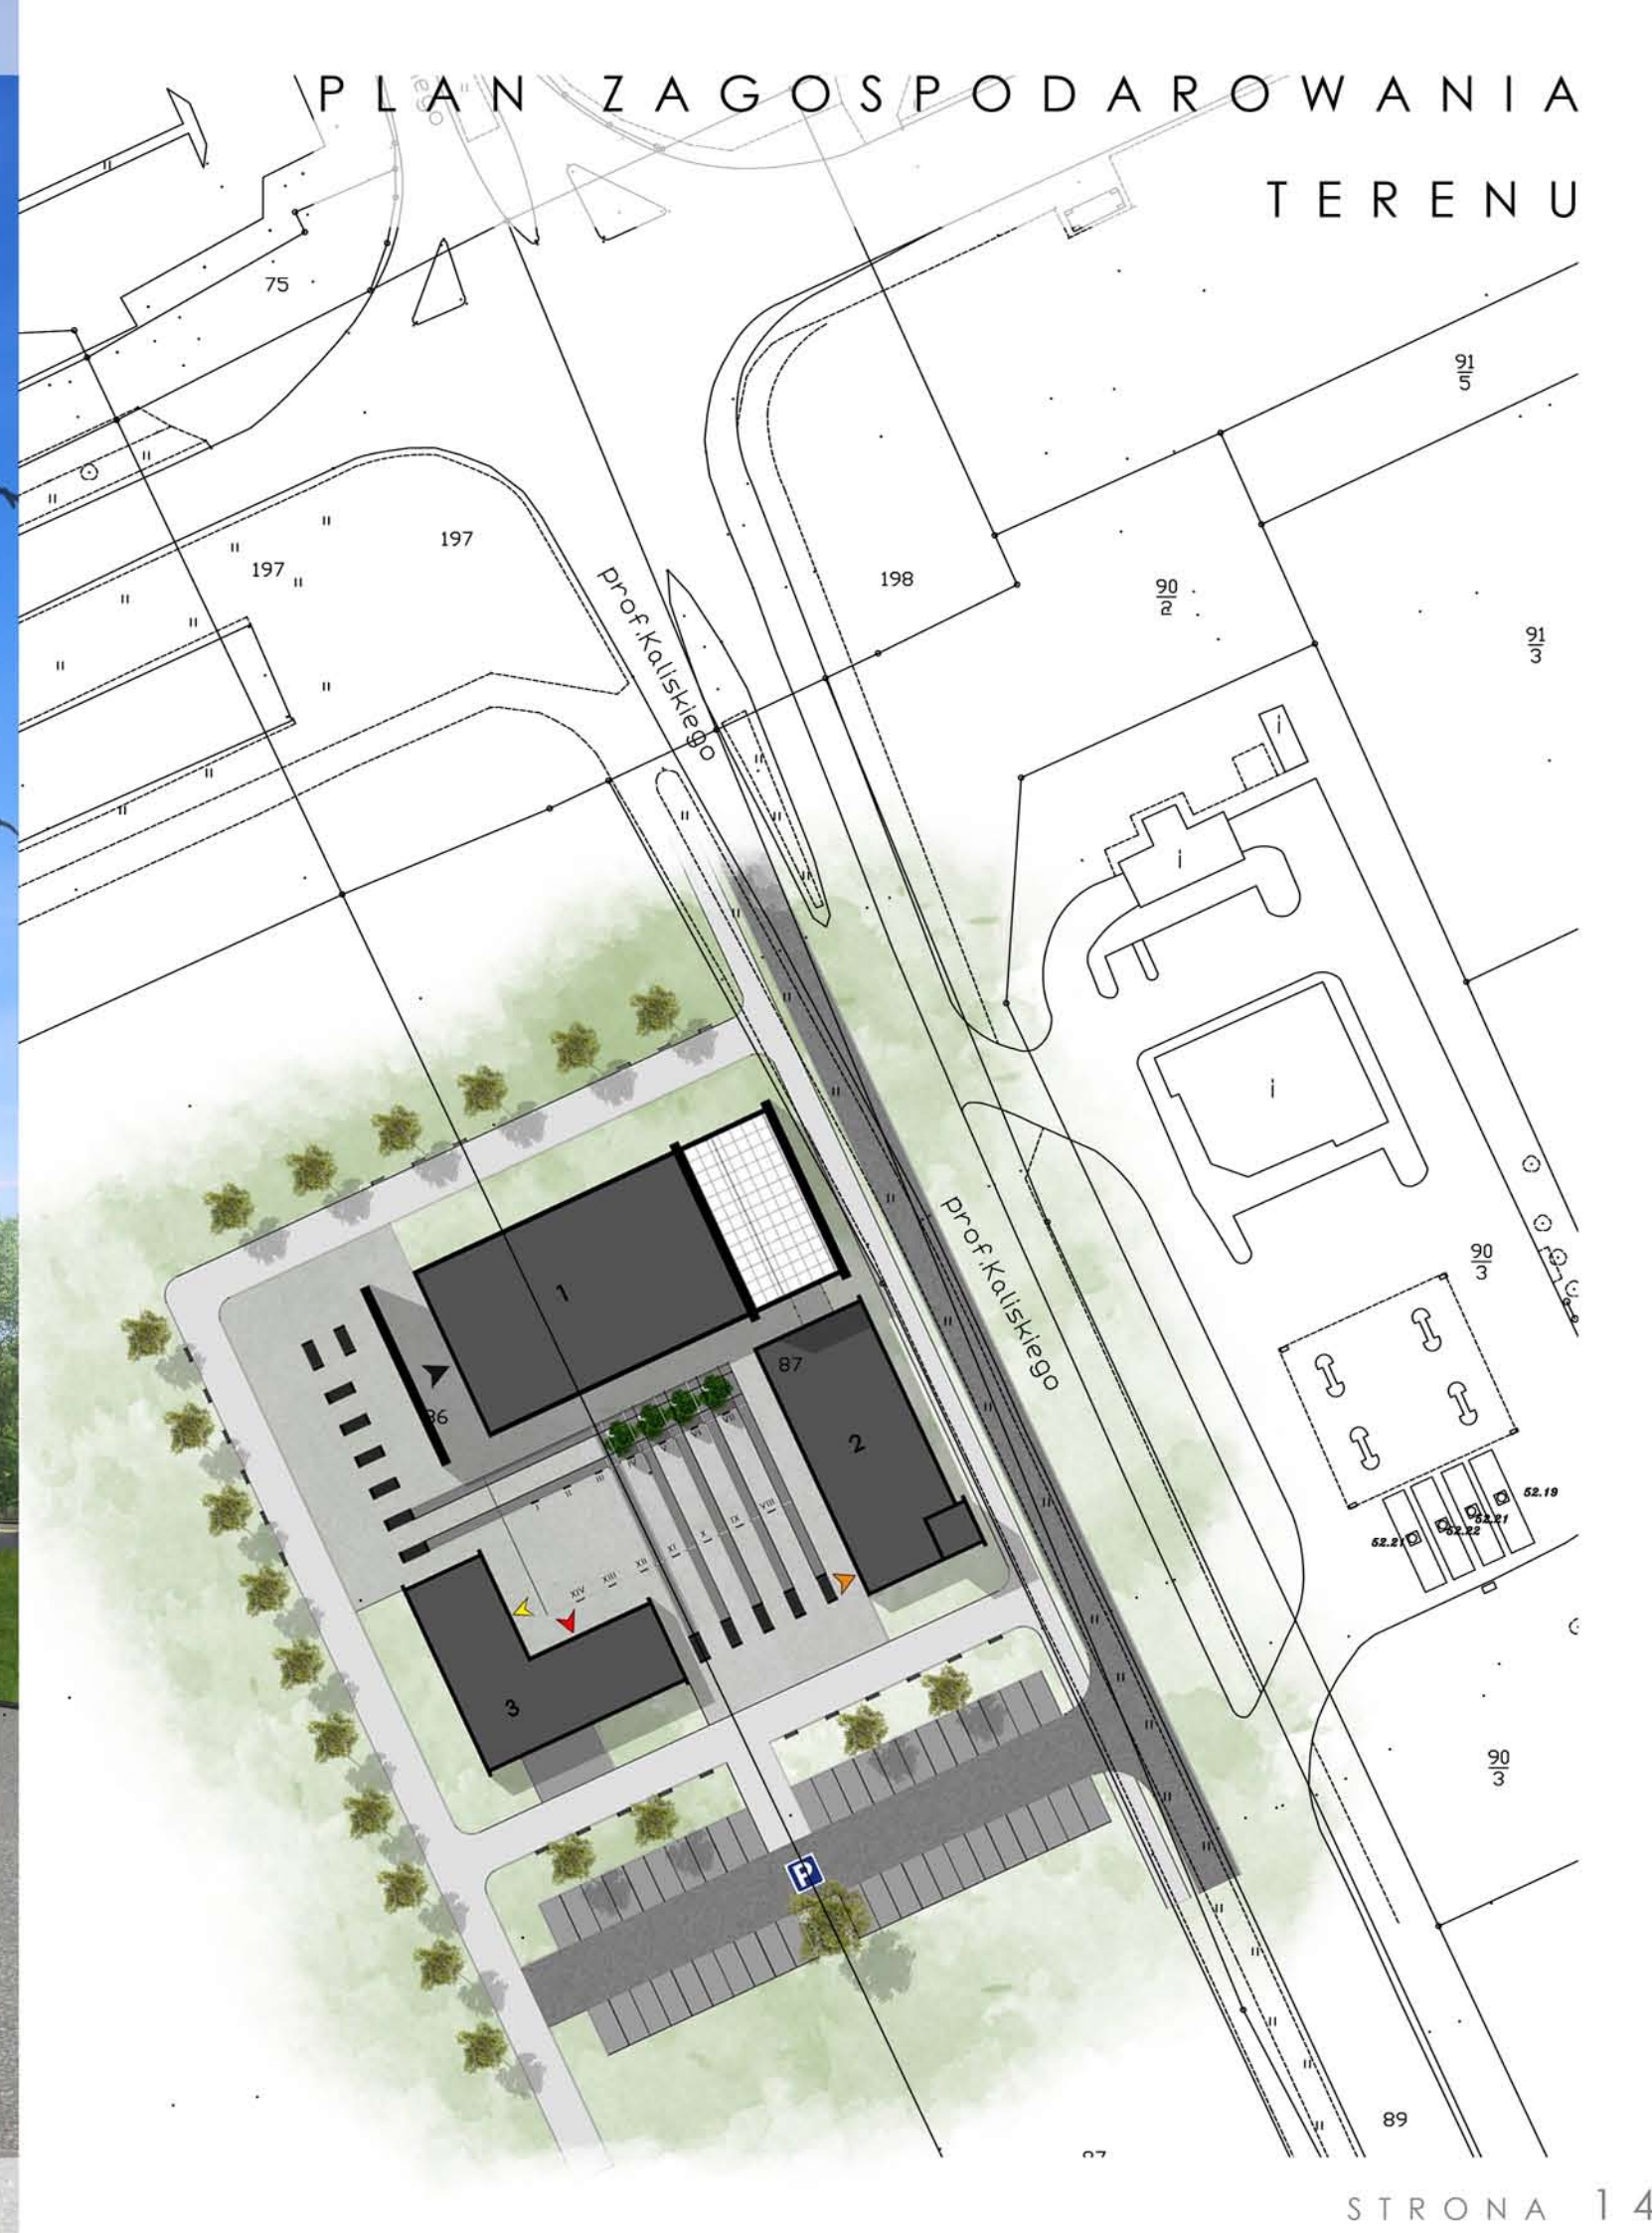


KOMPLEKS BUDYNKÓW BIUROWYCH


LOS ANGELES , USA





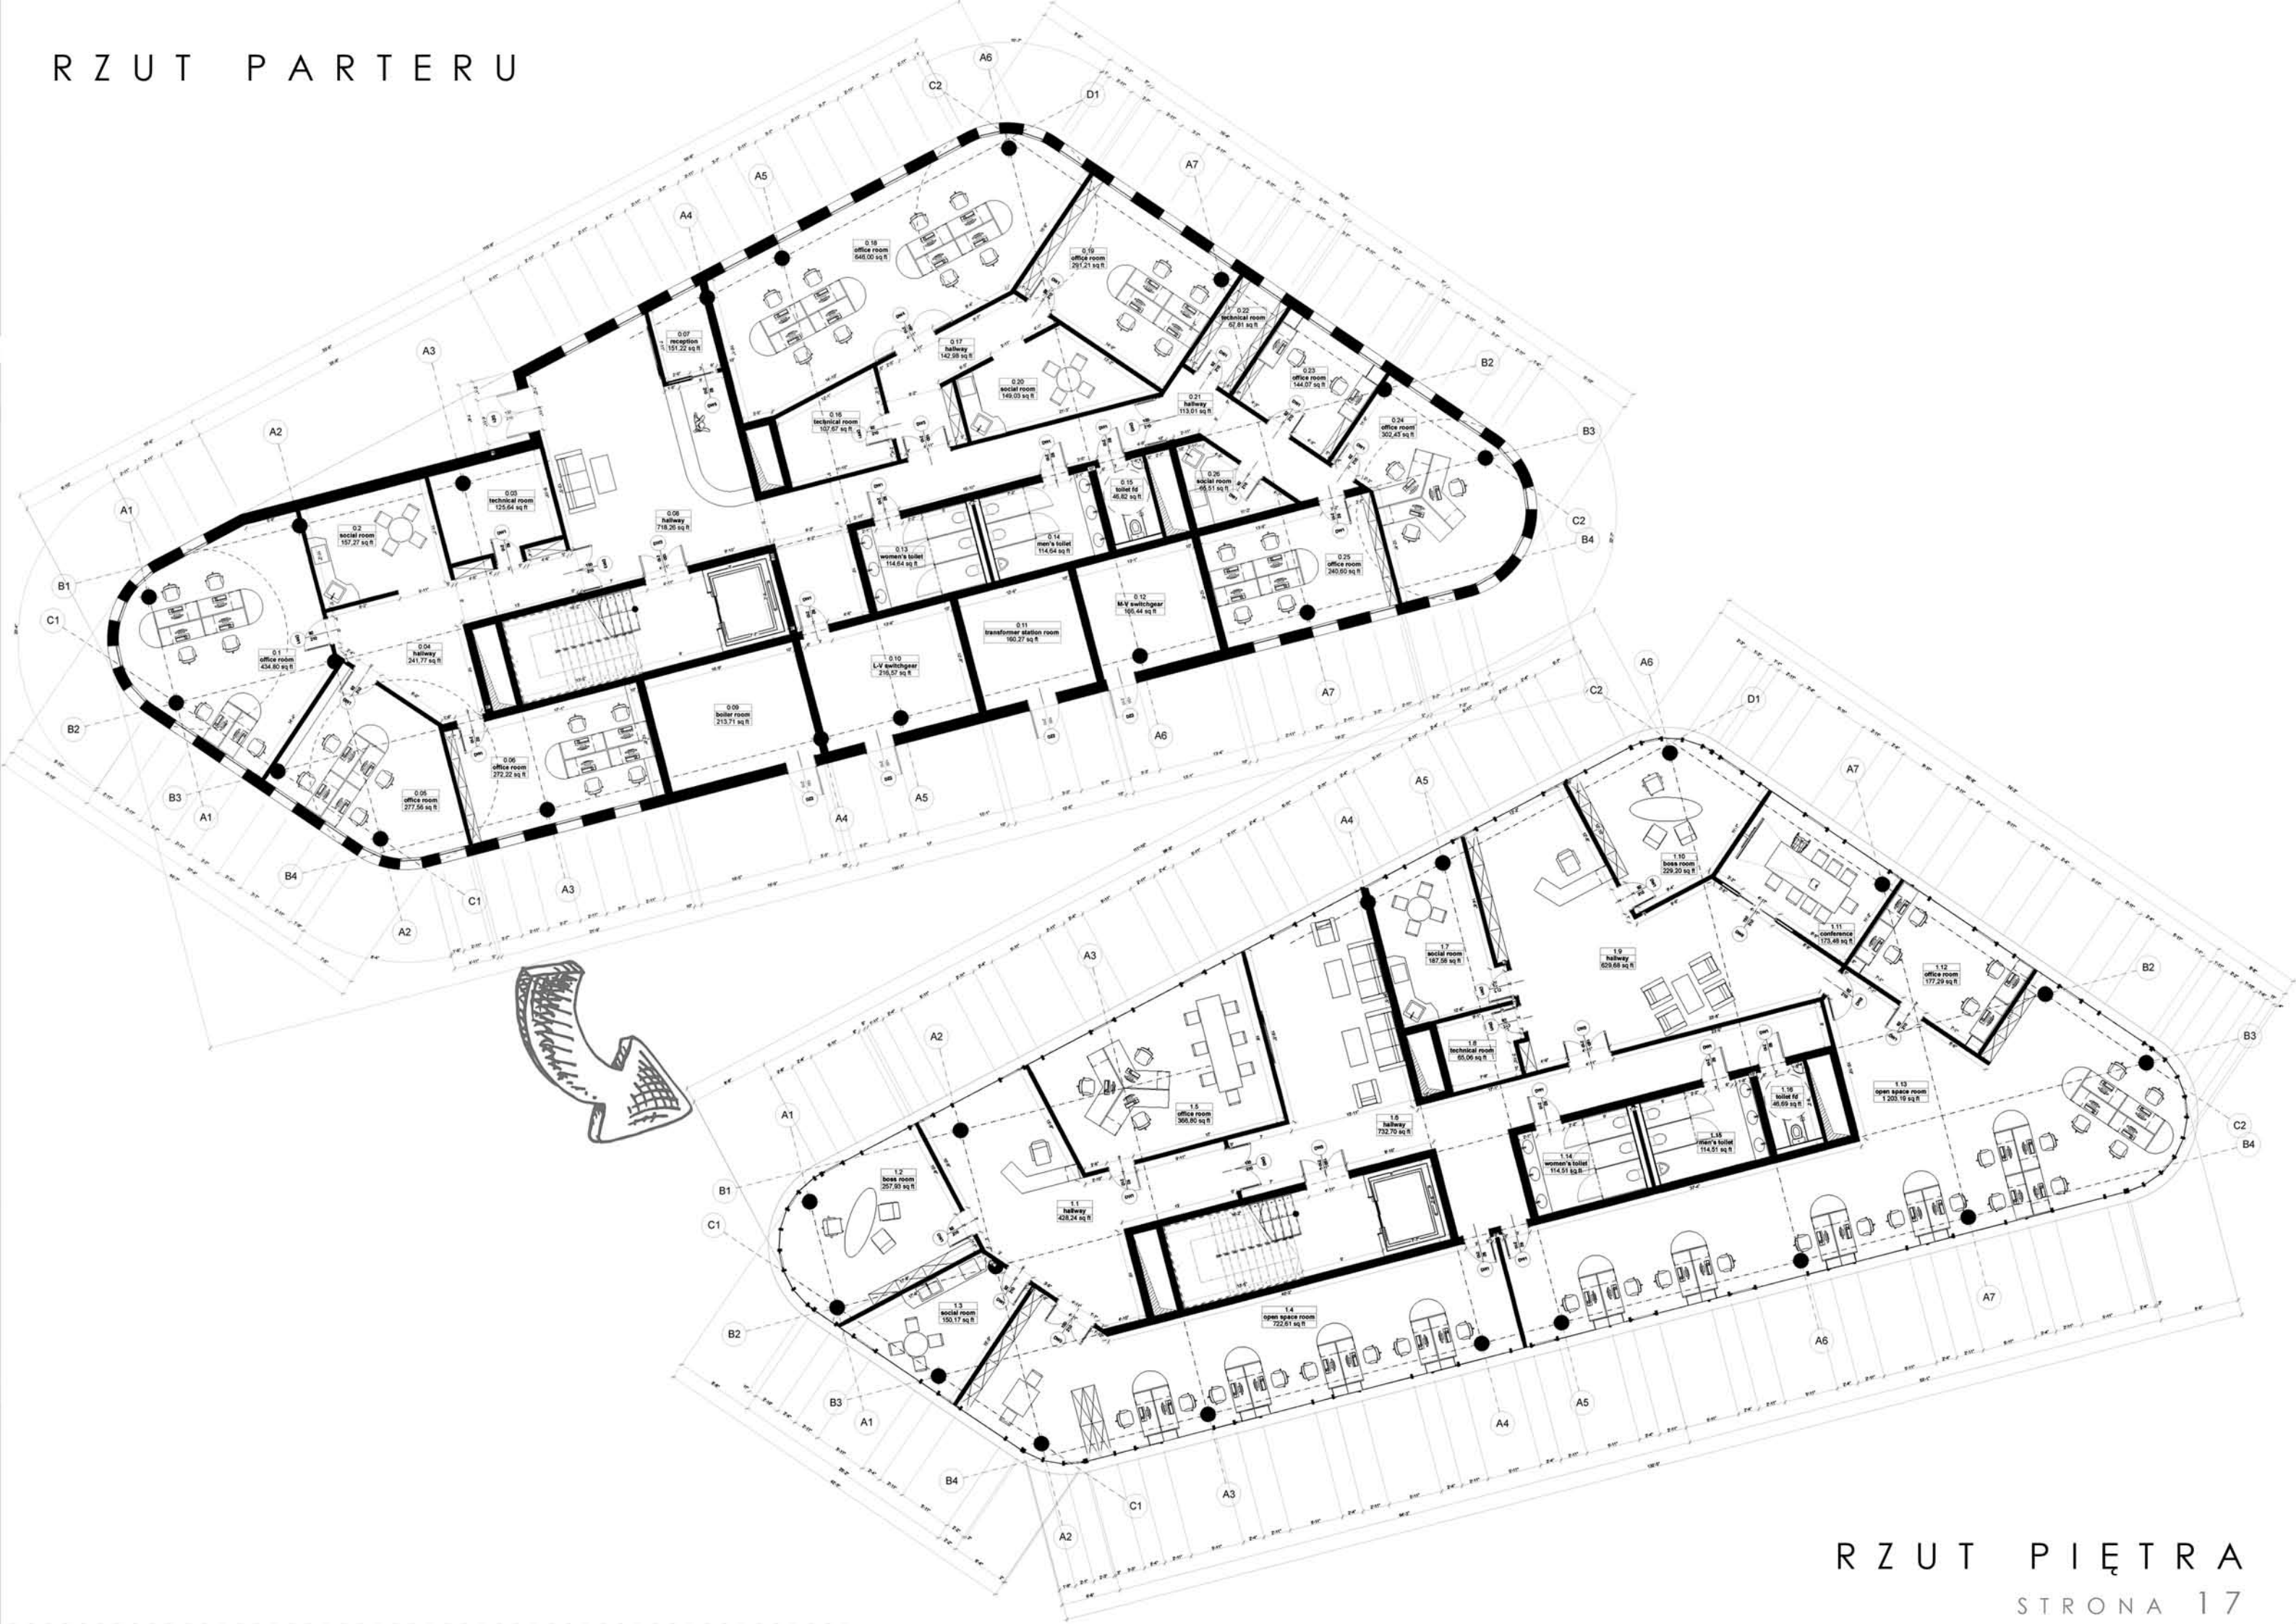

PRZEKRÓJ PODŁUŻNY

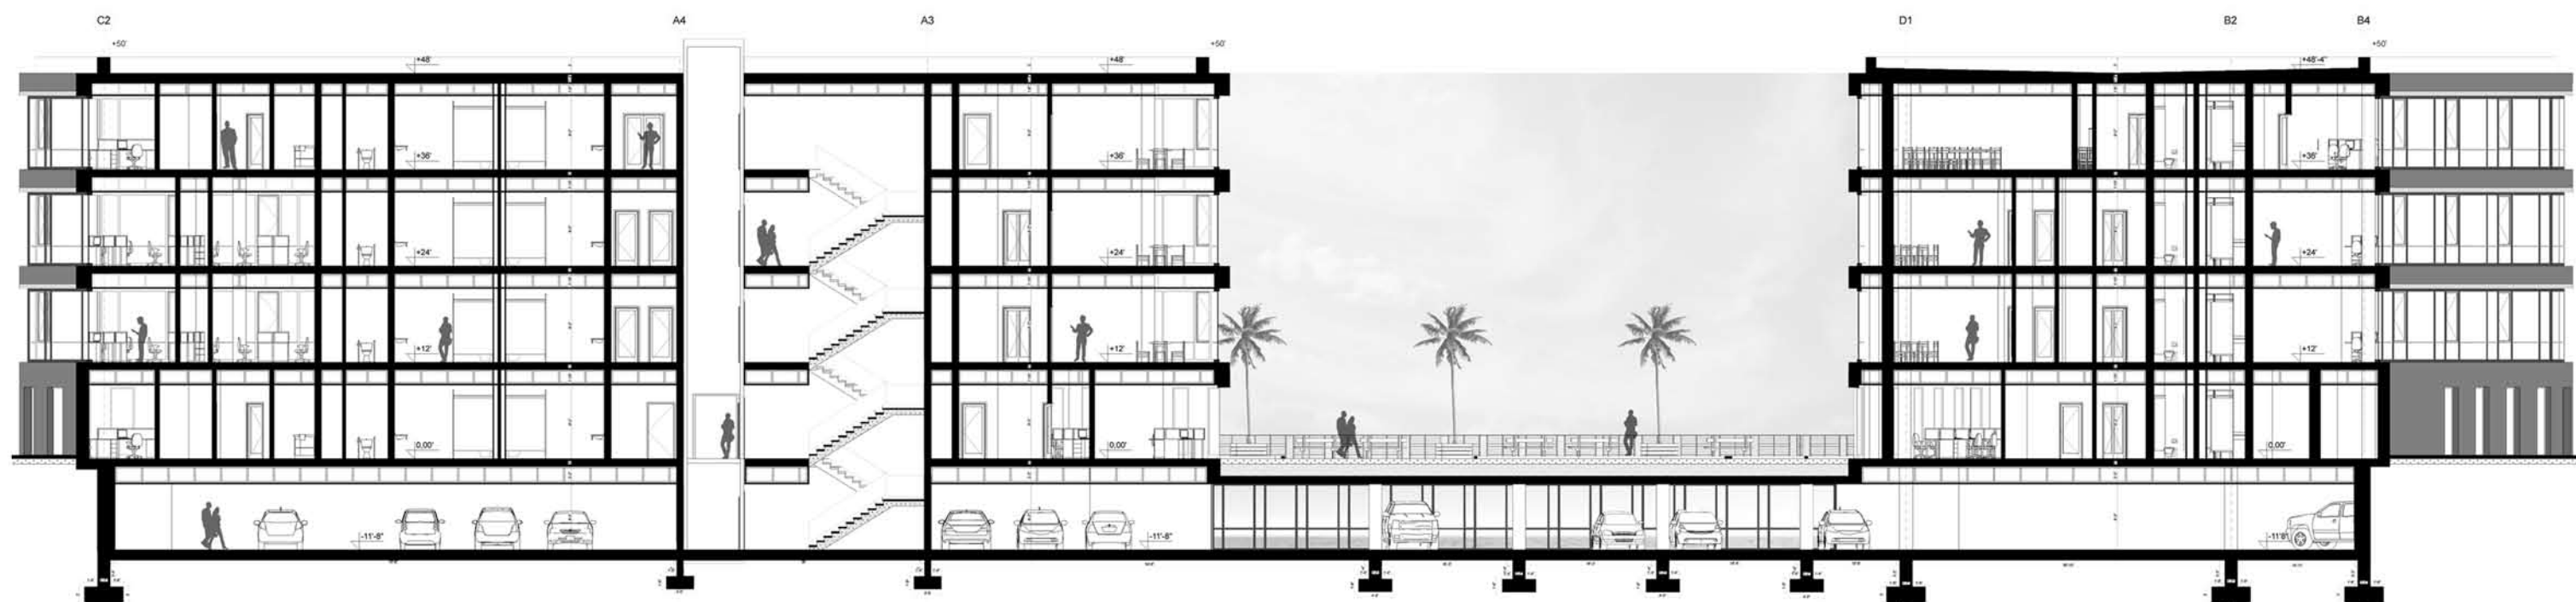


BUDYNEK WIELORODZINNY Z USŁUGAMI

BYDGOSZCZ






RZUT PARTERU

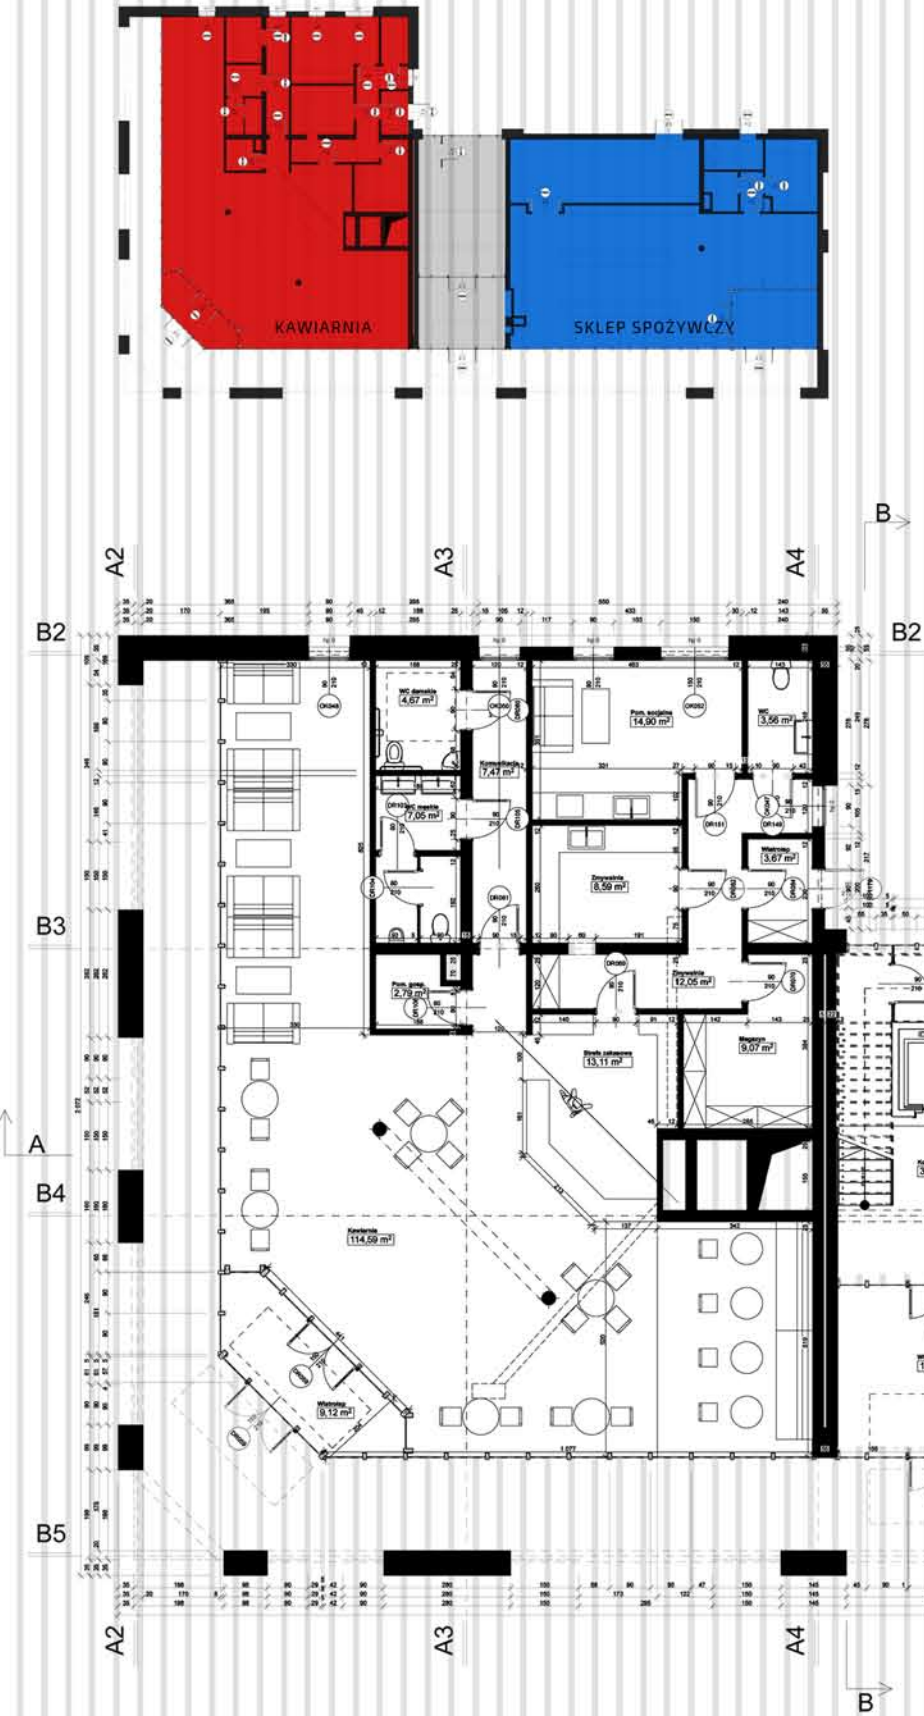

	Budynek projektowany
	Zabudowa istniejąca
	Śmietnik
	Przystanek kom. miejskiej
	Główne wejście do budynku
	Główne wejście do usług
	Wjazd na parking podziemny
	Nawierzchnia asfaltowa
	Płyty chodnikowe betonowe
	Płyty chodnikowe kamienne
	Zieleń niska
	Zieleń wysoka
	Miejsce do siedzenia
	Latarnia uliczna
	Hydrant zewnętrzny
	Przyłącze elektr. eNN
	Przyłącze wody w300
	Przyłącze kanaliz. kd150
	Czerpnia na dachu
	Wyrzutnia na dachu
	Wejście techniczne
	Separator subst. rop. pod ziemią

PLAN ZAGOSPODAROWANIA TERENU

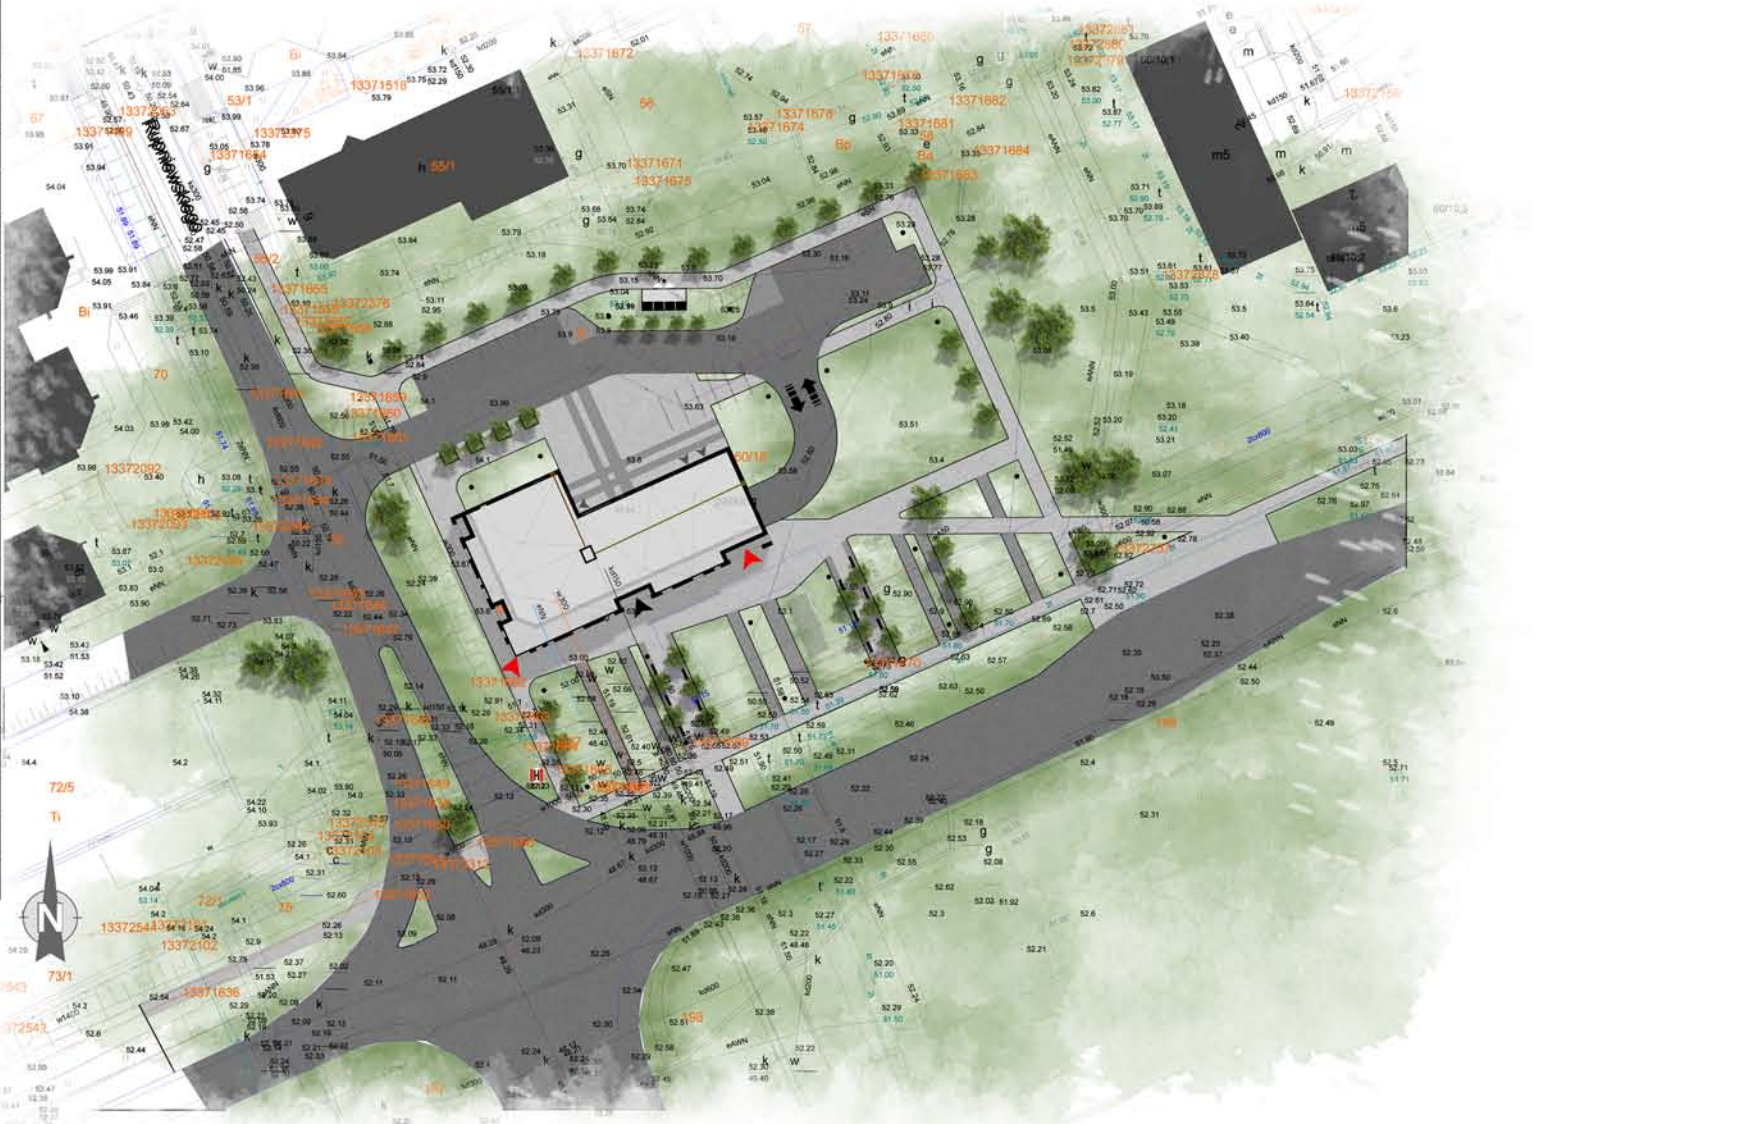

RZUT PIĘTRA


SCHEMAT INSTALACJI




BAZA RATOWNICTWA GÓRSKIEGO

ŚWIERADÓW ZDRÓJ



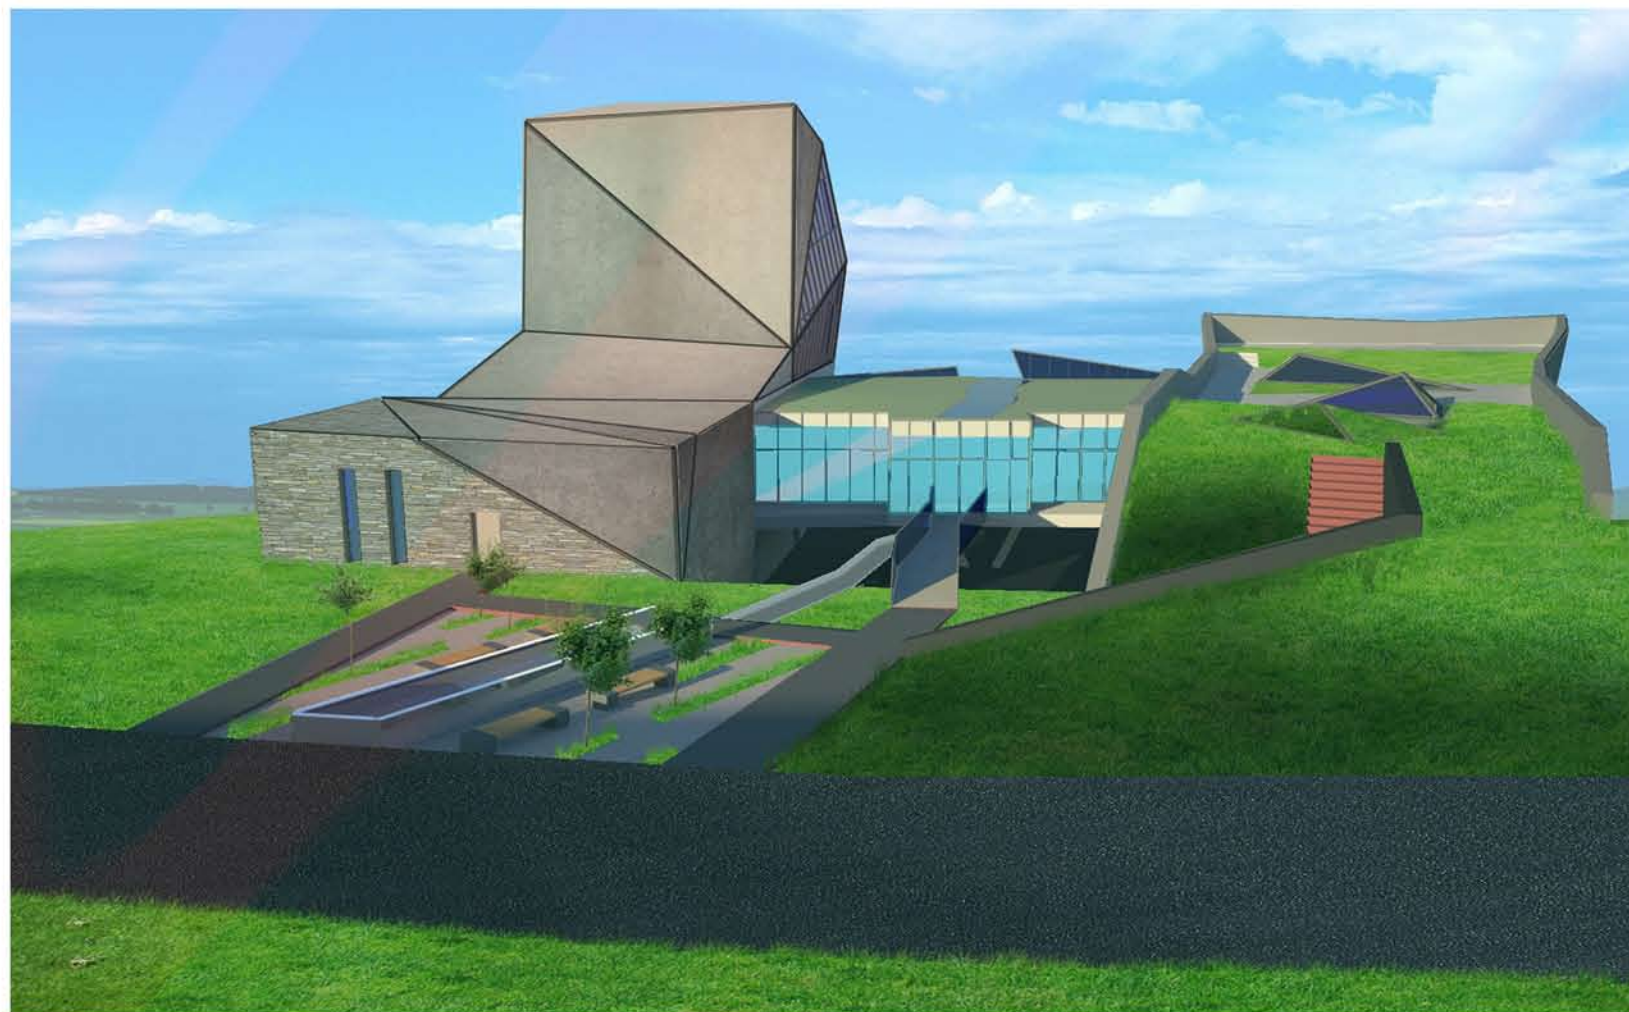

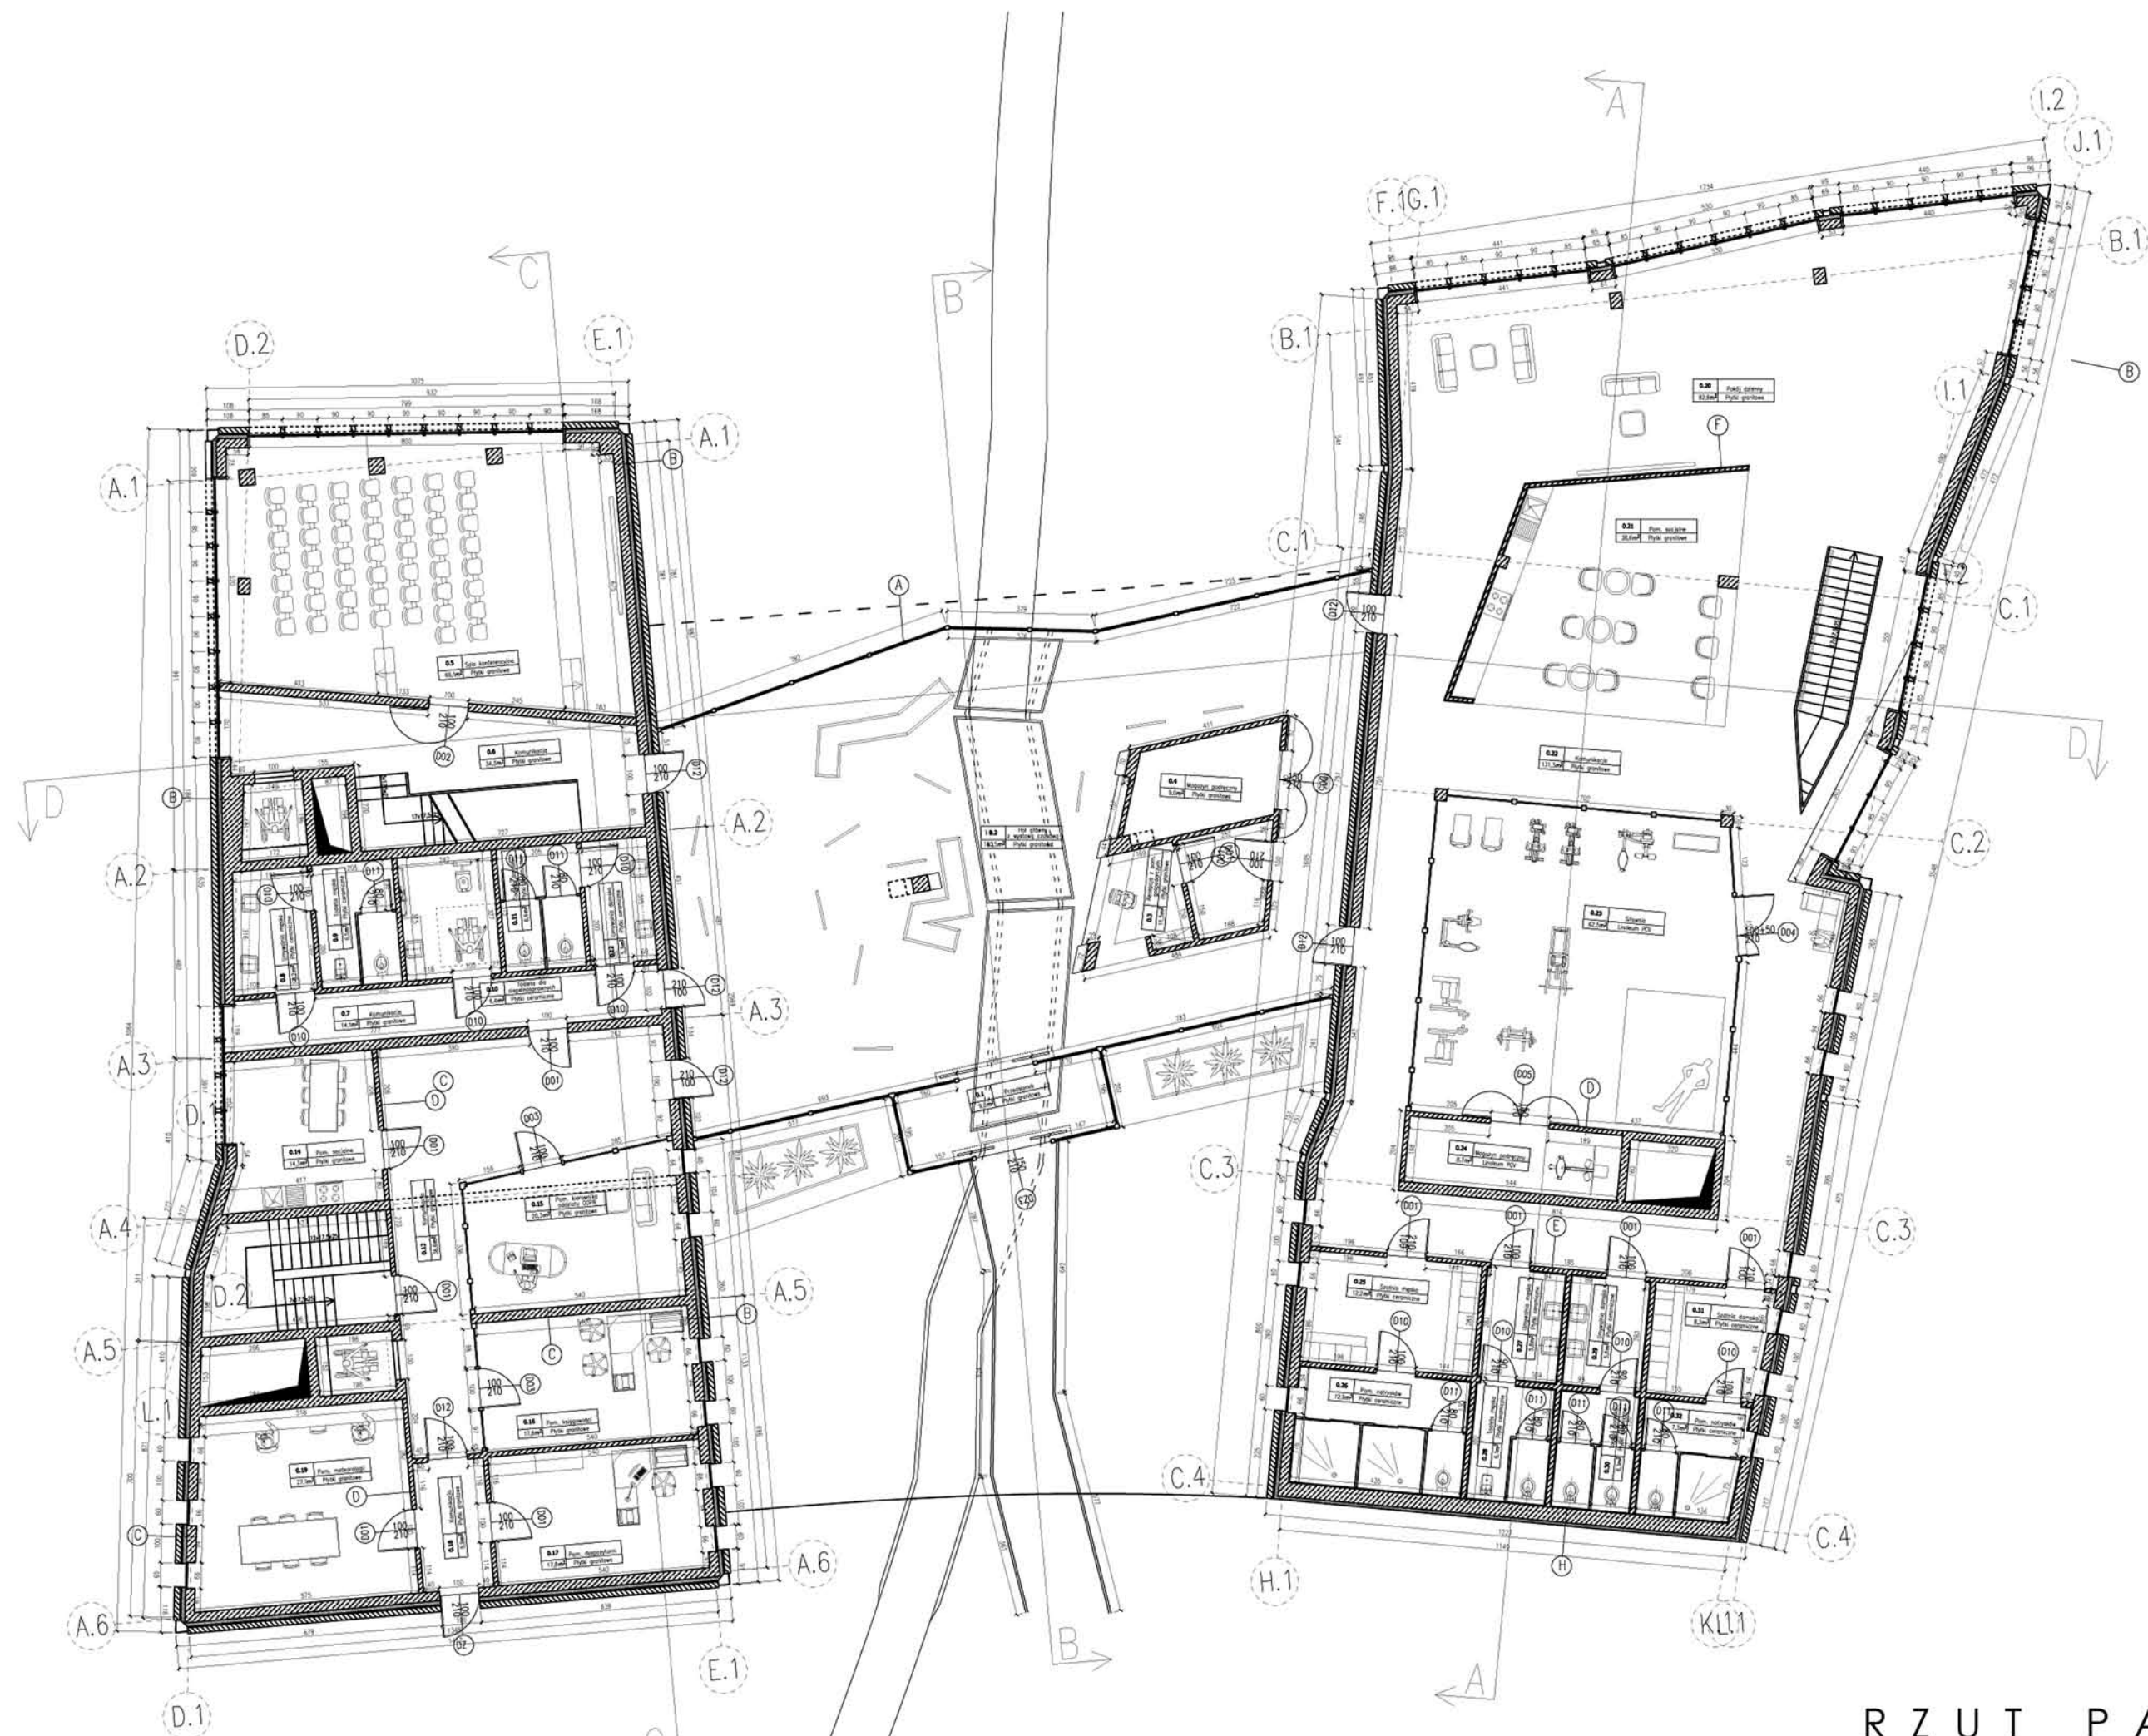

PRZEKRÓJ PODŁUŻNY

